


SYSTEMSCHNITT 2

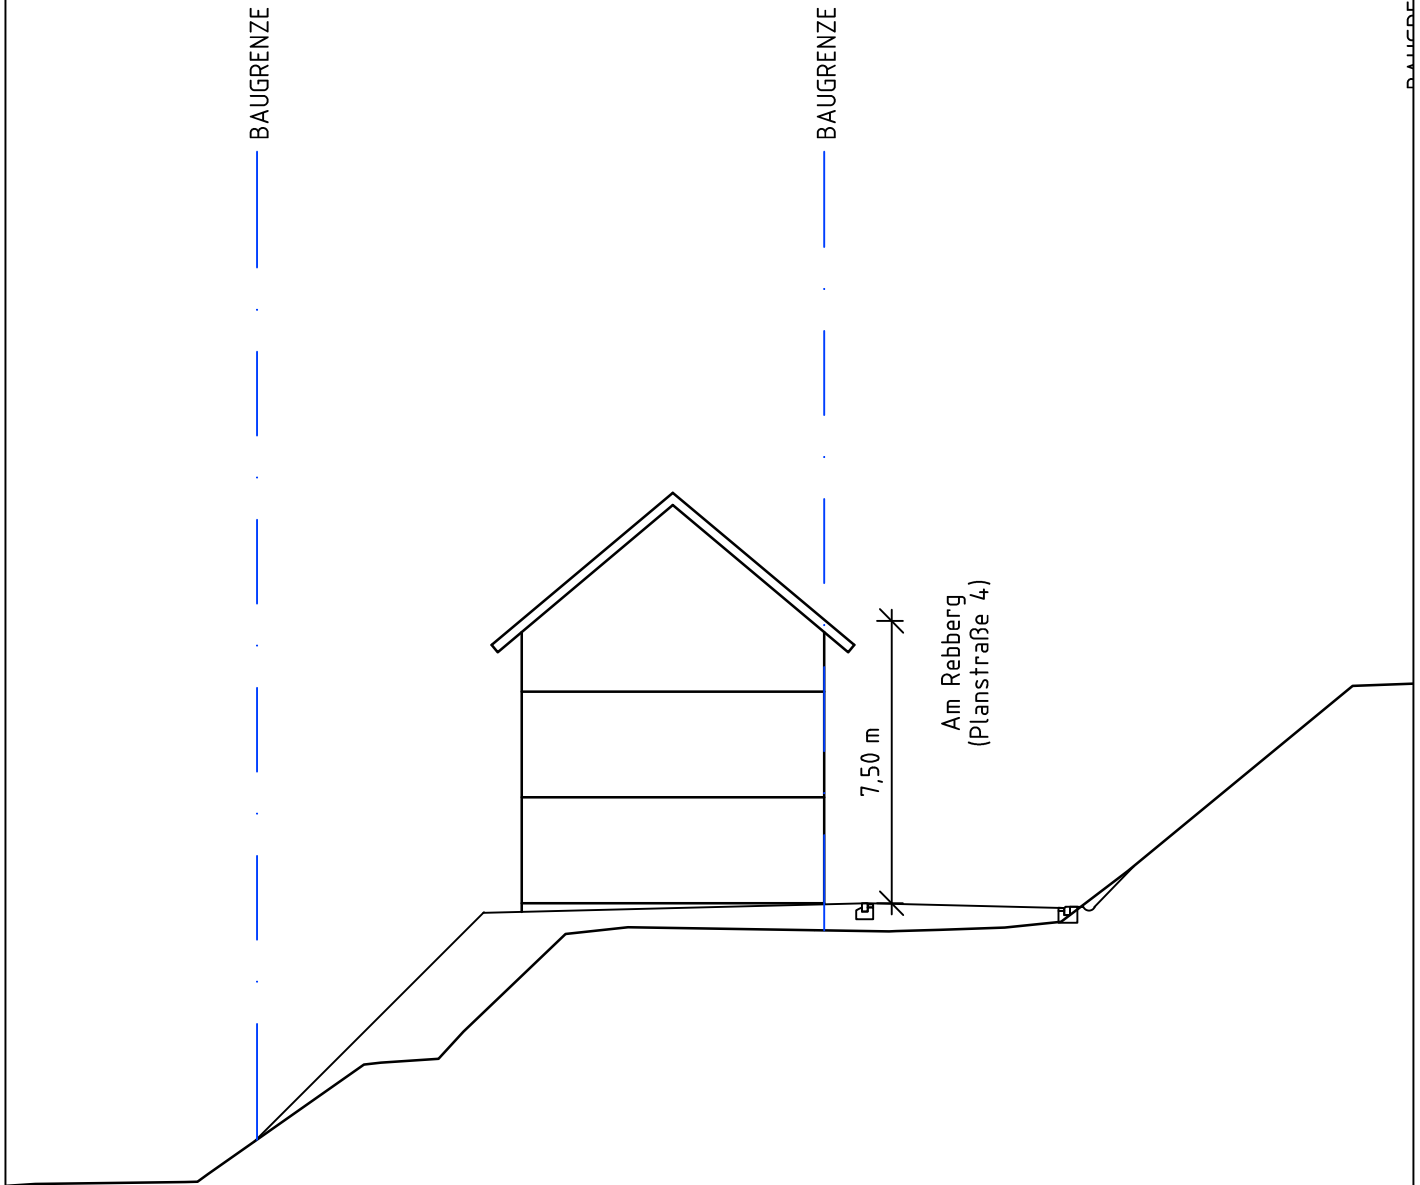

STADT ENDINGEN a. K., OT. KIECHLINGSBERGEN			
PROJEKT: BEBAUUNGSPLAN "BISCHOFFINGER WEG" SYSTEMSCHNITT 2			
DATUM: 20.04.2021 PROJ NR.: 0920176 BEARB.: HOF/WAG	GEÄND.:	PLANGR: A4	FERTIGUNG: ANLAGE: MAßST.: 1:200
PLANUNGSBÜRO FISCHER			
79100 FREIBURG, GÜNTERSTALSTR. 32 TEL. 0761 / 70342-0 FAX. 70342-24 email info@planungsbuerofischer.de			Stadtplanung Architektur Landschaftsplanung