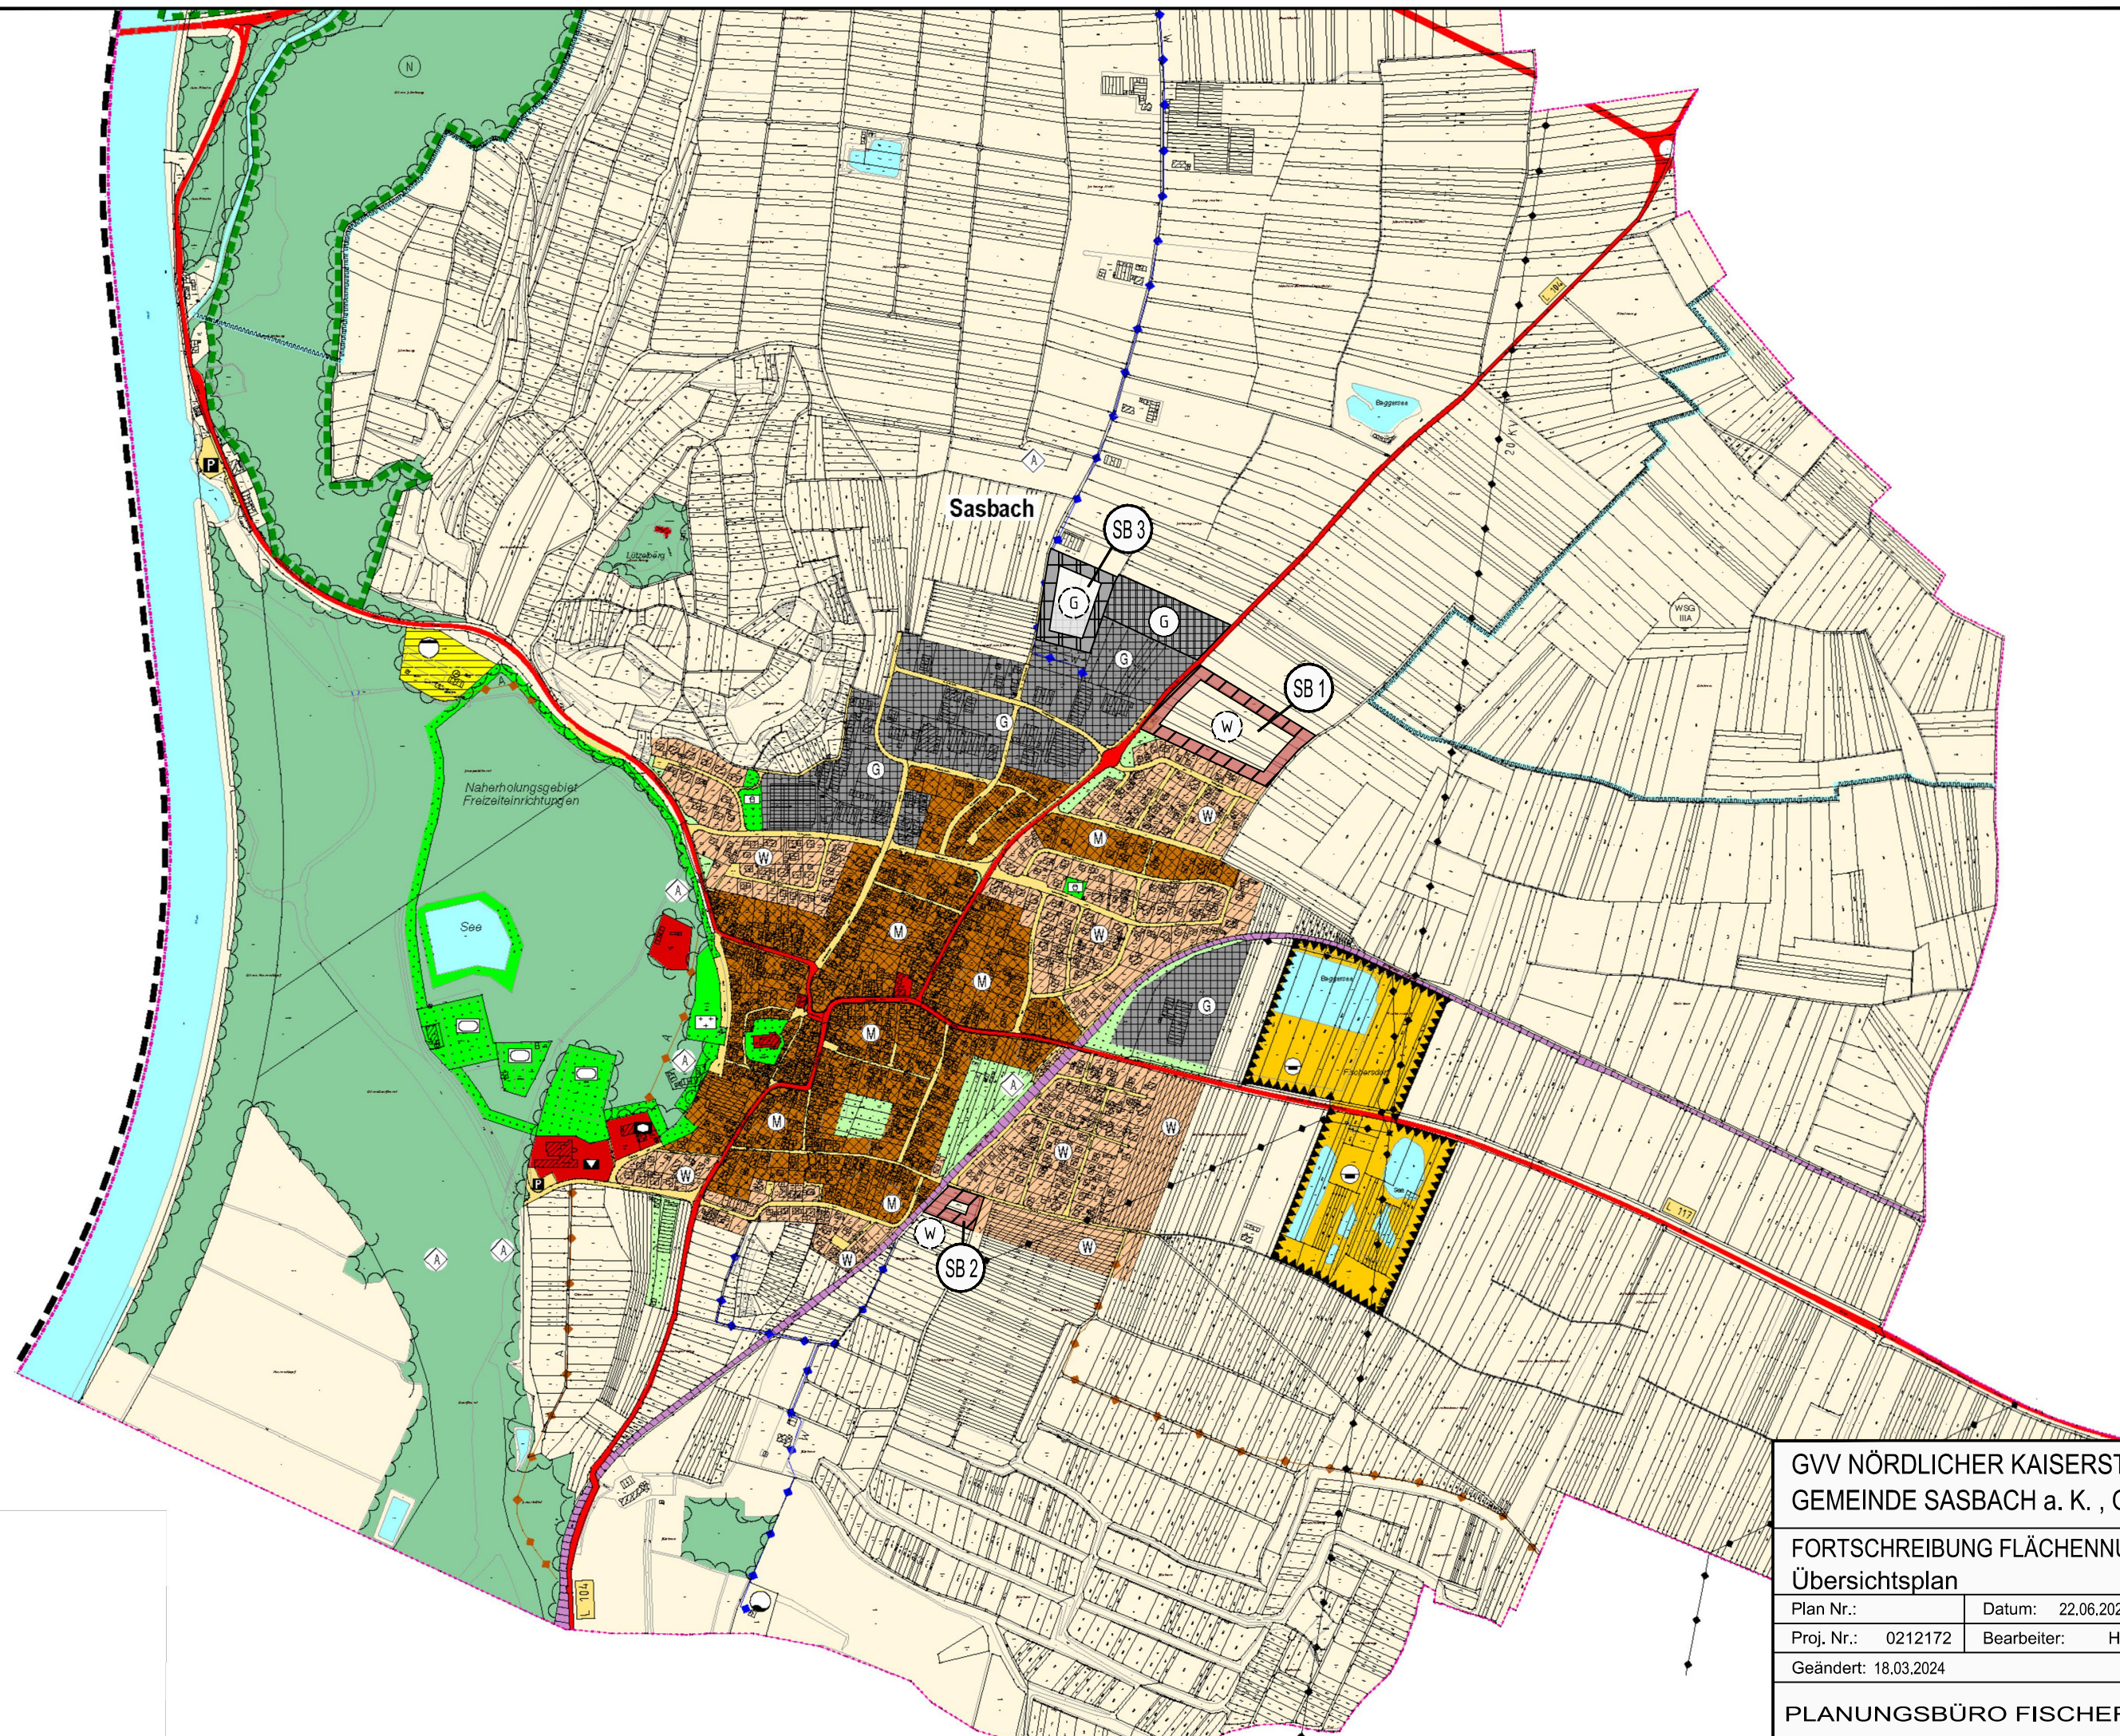


GVV NÖRDLICHER KAISERSTUHL		
GEMEINDE SASBACH a. K. , OT. SASBACH		
FORTSCHREIBUNG FLÄCHENNUTZUNGSPLAN 2035		
Übersichtsplan		
Plan Nr.:	Datum: 22.06.2020	Maßstab: 1:10.000
Proj. Nr.: 0212172	Bearbeiter: HOF	
Geändert: 18.03.2024		
PLANUNGSBÜRO FISCHER		