


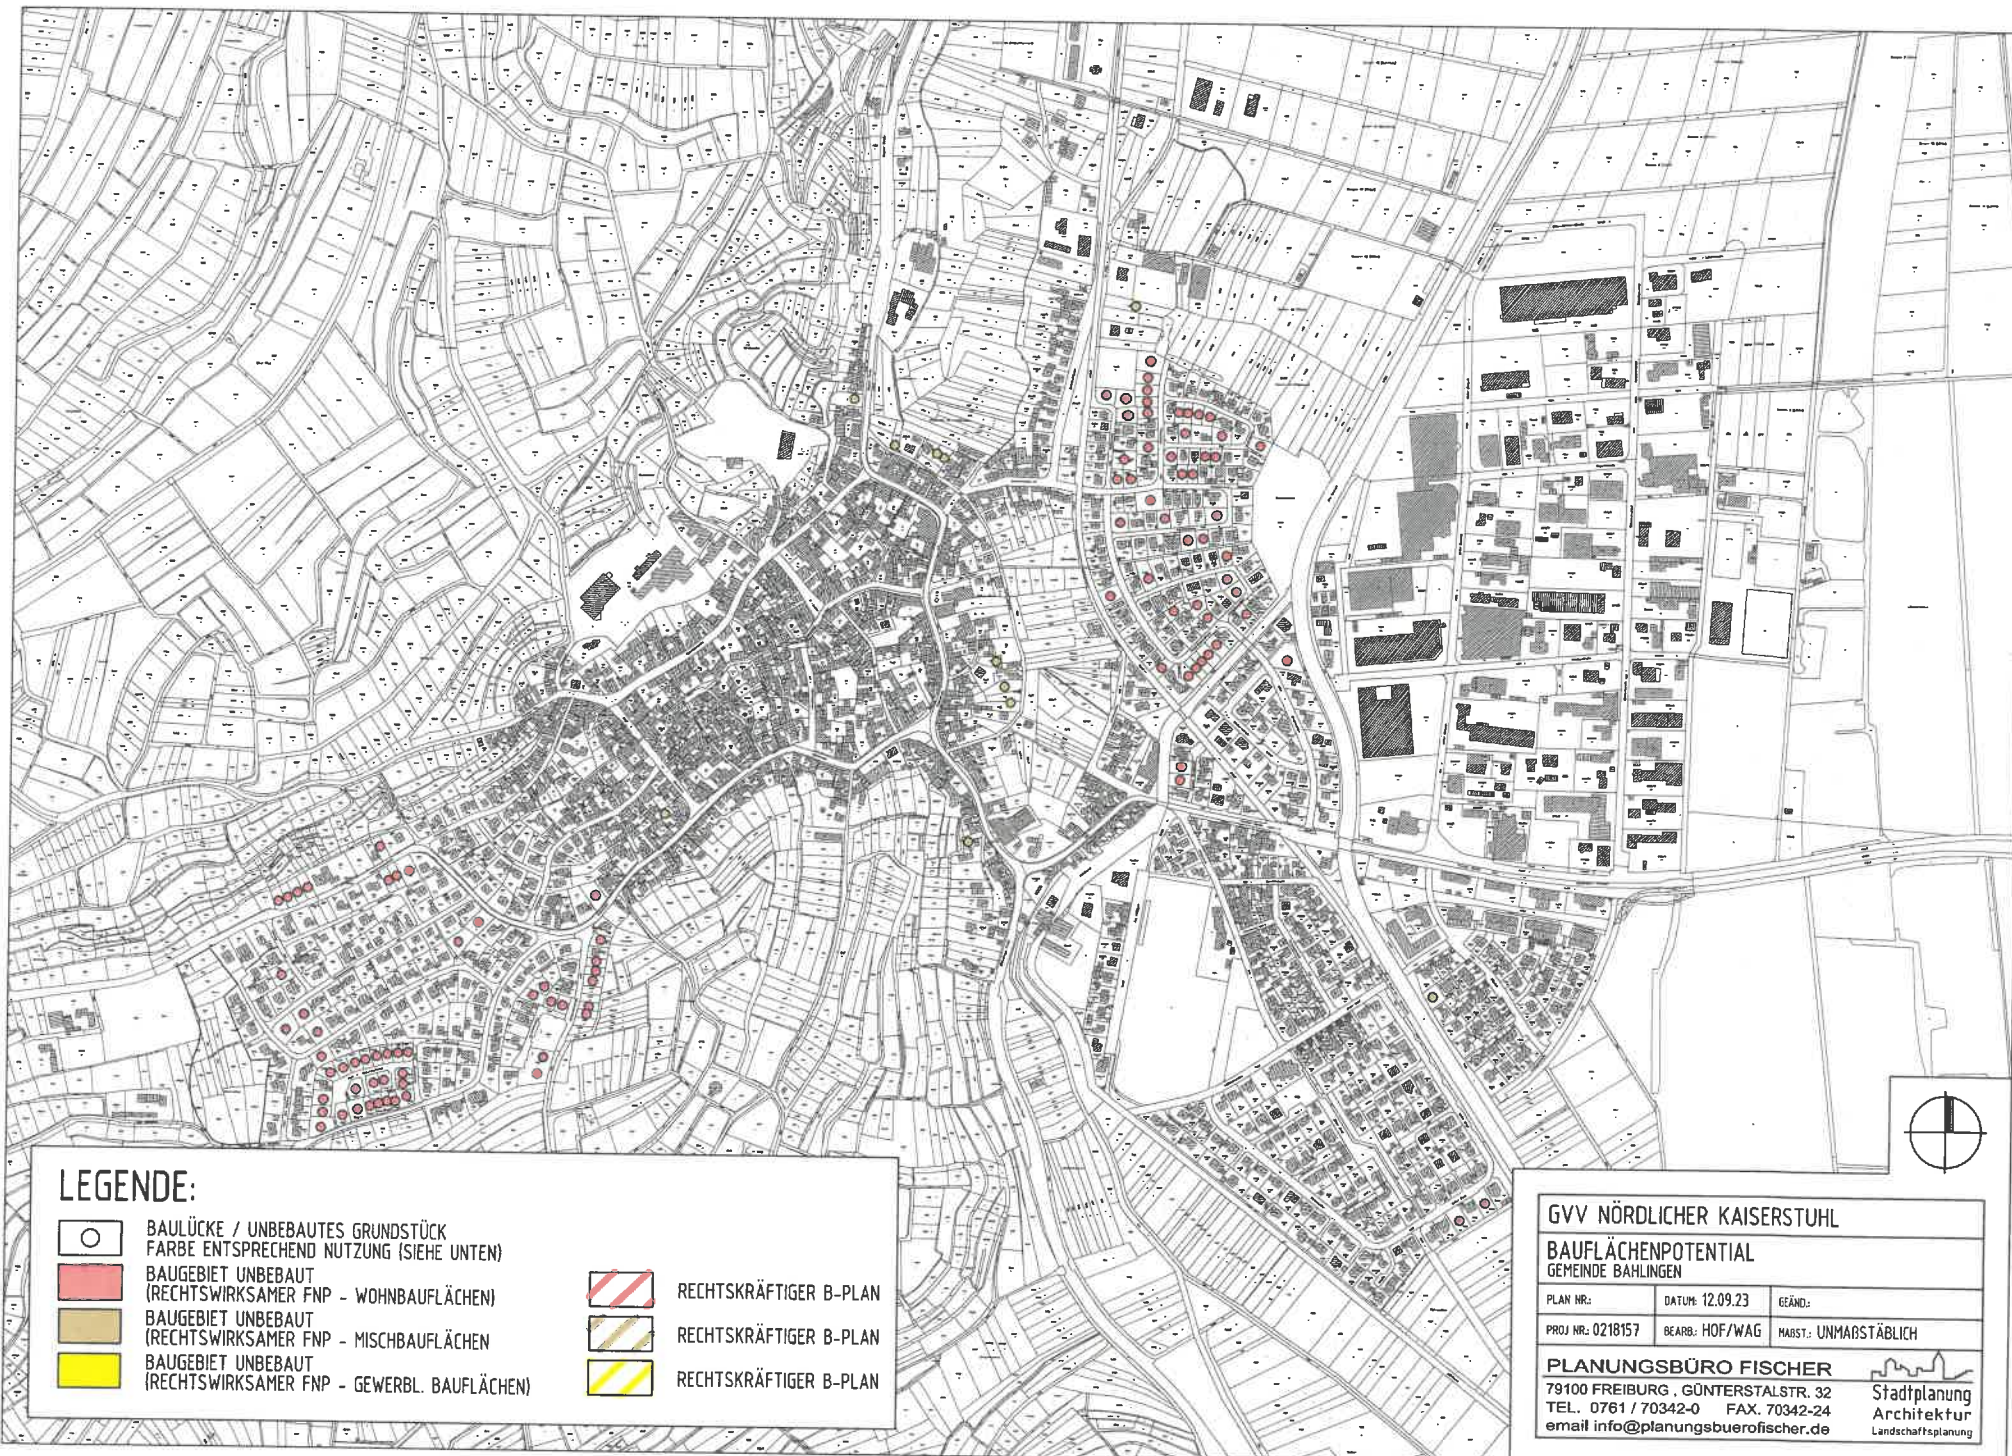

LEGENDE:

○ BAULÜCKE / UNBEBAUTES GRUNDSTÜCK
FARBE ENTSPRECHEND NUTZUNG (SIEHE UNTEN)

■ BAUGEBIET UNBEBAUT
(RECHTSWIRKSAMER FNP - WOHNBAUFLÄCHEN)

■ BAUGEBIET UNBEBAUT
(RECHTSWIRKSAMER FNP - MISCHBAUFLÄCHEN)

■ BAUGEBIET UNBEBAUT
(RECHTSWIRKSAMER FNP - GEWERBL. BAUFLÄCHEN)

■ RECHTSKRÄFTIGER B-PLAN

■ RECHTSKRÄFTIGER B-PLAN

■ RECHTSKRÄFTIGER B-PLAN

GVV NÖRDLICHER KAISERSTUHL


BAUFLÄCHENPOTENTIAL
GEMEINDE BAHLINGEN

PLAN NR.:	DATUM: 12.09.23	GEÄND.:
PROJ NR.: 0218157	BEARB.: HOF/WAG	MAßST.: UNMÄßSTÄBLICH

PLANUNGSBÜRO FISCHER

79100 FREIBURG, GÜNTERSTALSTR. 32
TEL. 0761 / 70342-0 FAX. 70342-24
email info@planungsbuerofischer.de

Stadtplanung
Architektur
Landschaftsplanung

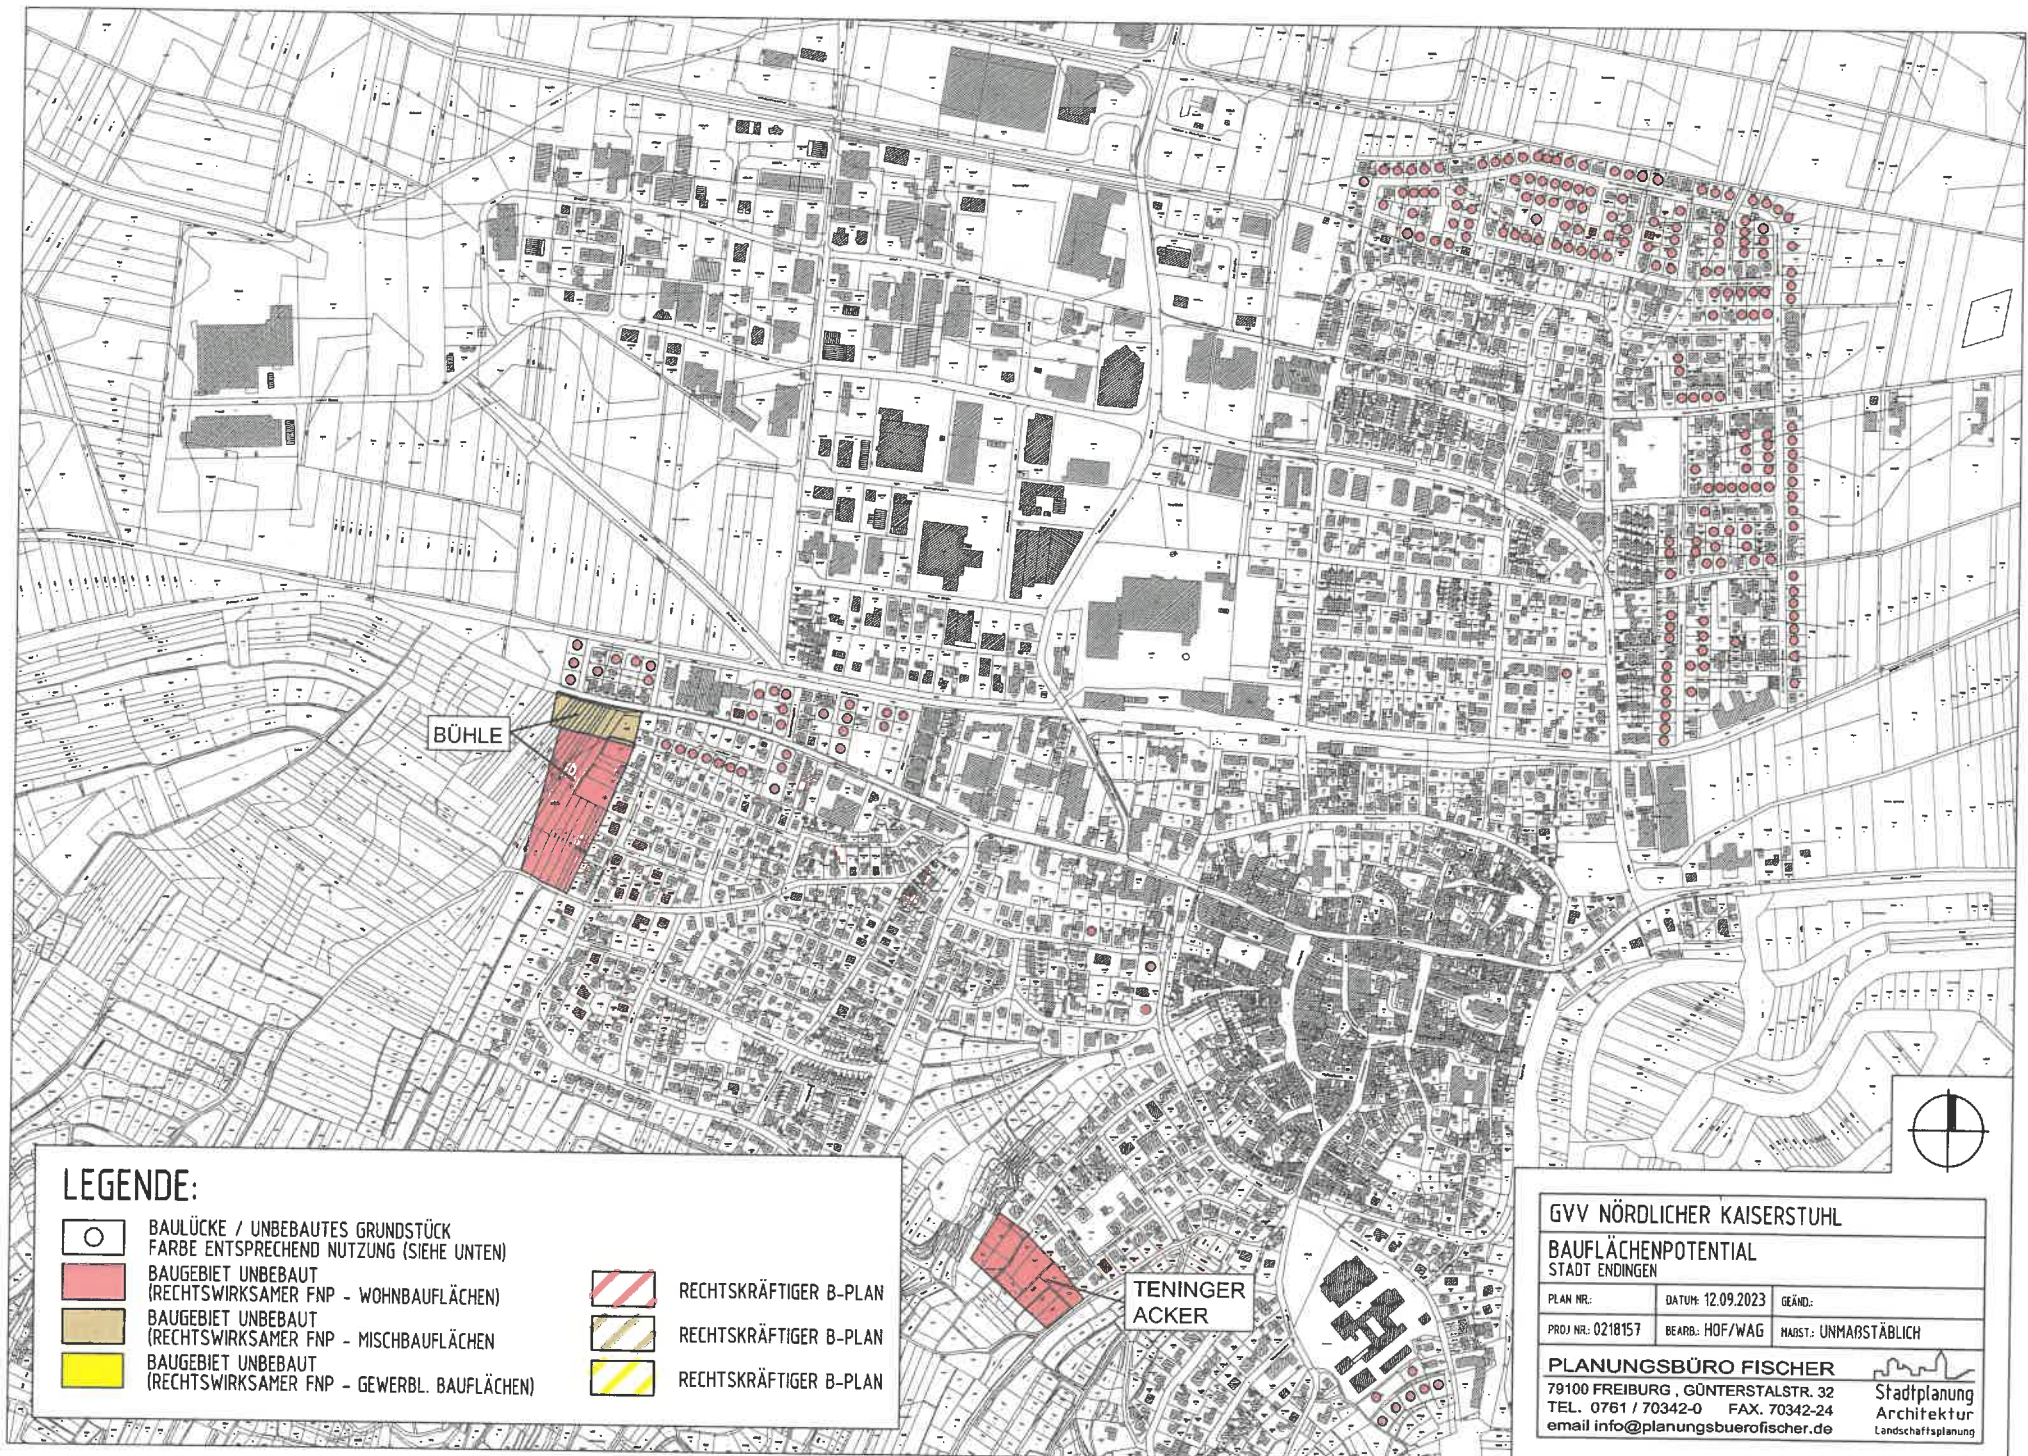

LEGENDE:

-  BAULÜCKE / UNBEBAUTES GRUNDSTÜCK
FARBE ENTSPRECHEND NUTZUNG (SIEHE UNTEN)
-  BAUGEBIET UNBEBAUT
(RECHTSWIRKSAMER FNP - WOHNBAUFLÄCHEN)
-  BAUGEBIET UNBEBAUT
(RECHTSWIRKSAMER FNP - MISCHBAUFLÄCHEN)
-  BAUGEBIET UNBEBAUT
(RECHTSWIRKSAMER FNP - GEWERBL. BAUFLÄCHEN)

-  RECHTSKRÄFTIGER B-PLAN
-  RECHTSKRÄFTIGER B-PLAN
-  RECHTSKRÄFTIGER B-PLAN

GVV NÖRDLICHER KAISERSTUHL


BAUFLÄCHENPOTENTIAL
STADT ENDINGEN


PLAN NR.:	DATUM: 12.09.2023	GEÄND.:
PROJ NR.: 0218157	BEARB.: HOF/WAG	HAUST.: UNMARSTÄBLICH


PLANUNGSBÜRO FISCHER

79100 FREIBURG, GÜNTERSTALSTR. 32
TEL. 0761 / 70342-0 FAX. 70342-24
email info@planungsbuero-fischer.de

Stadtplanung
Architektur
Landschaftsplanung

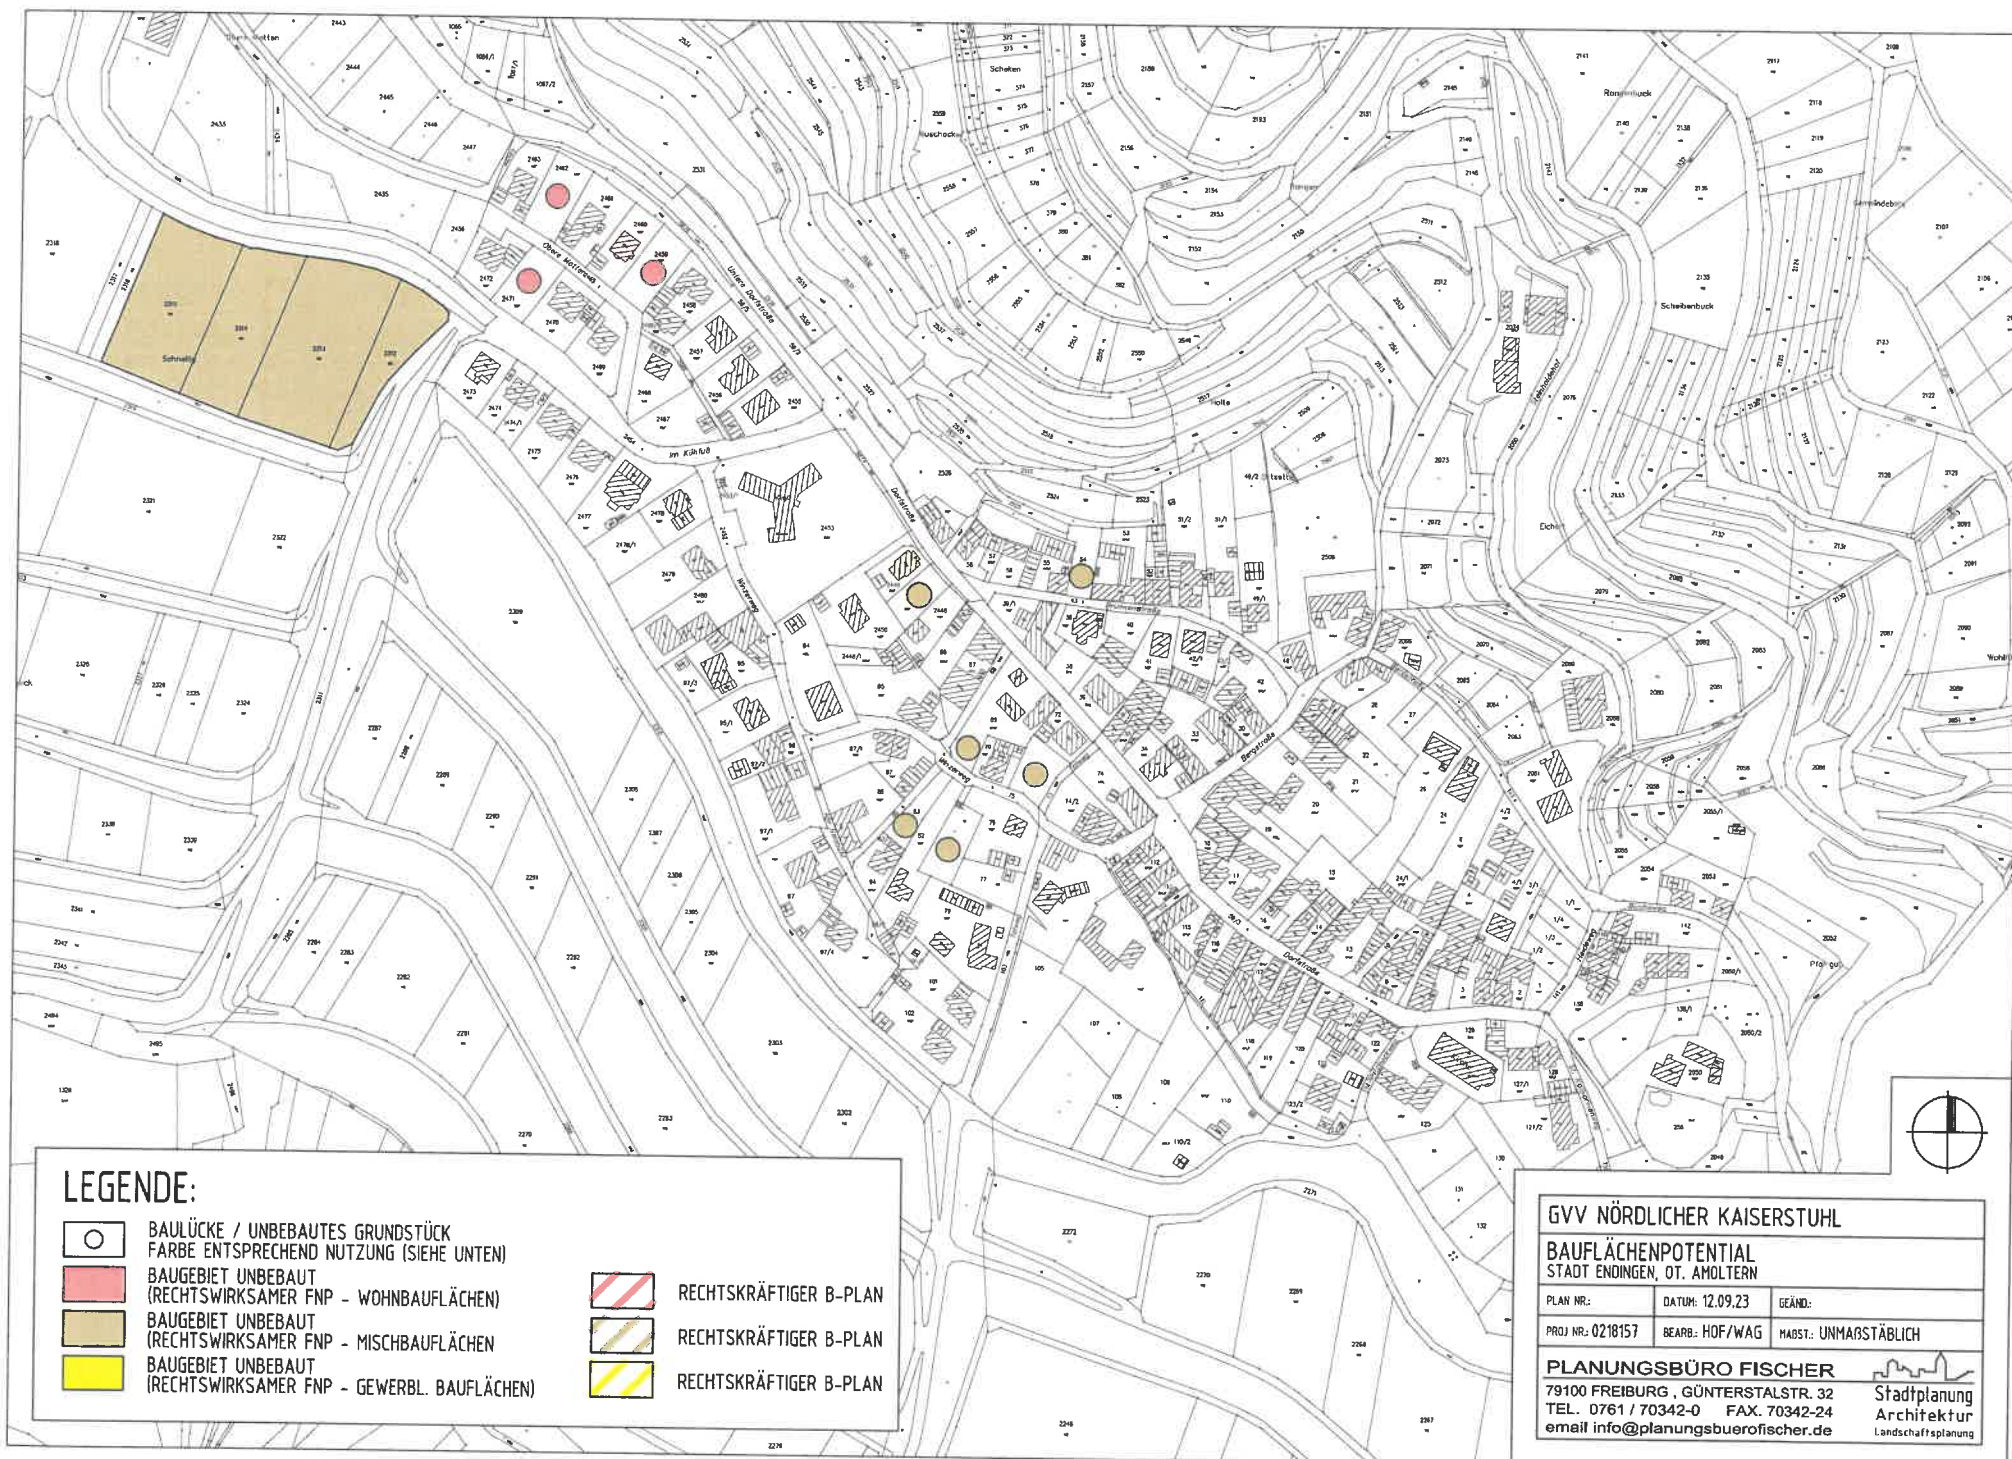

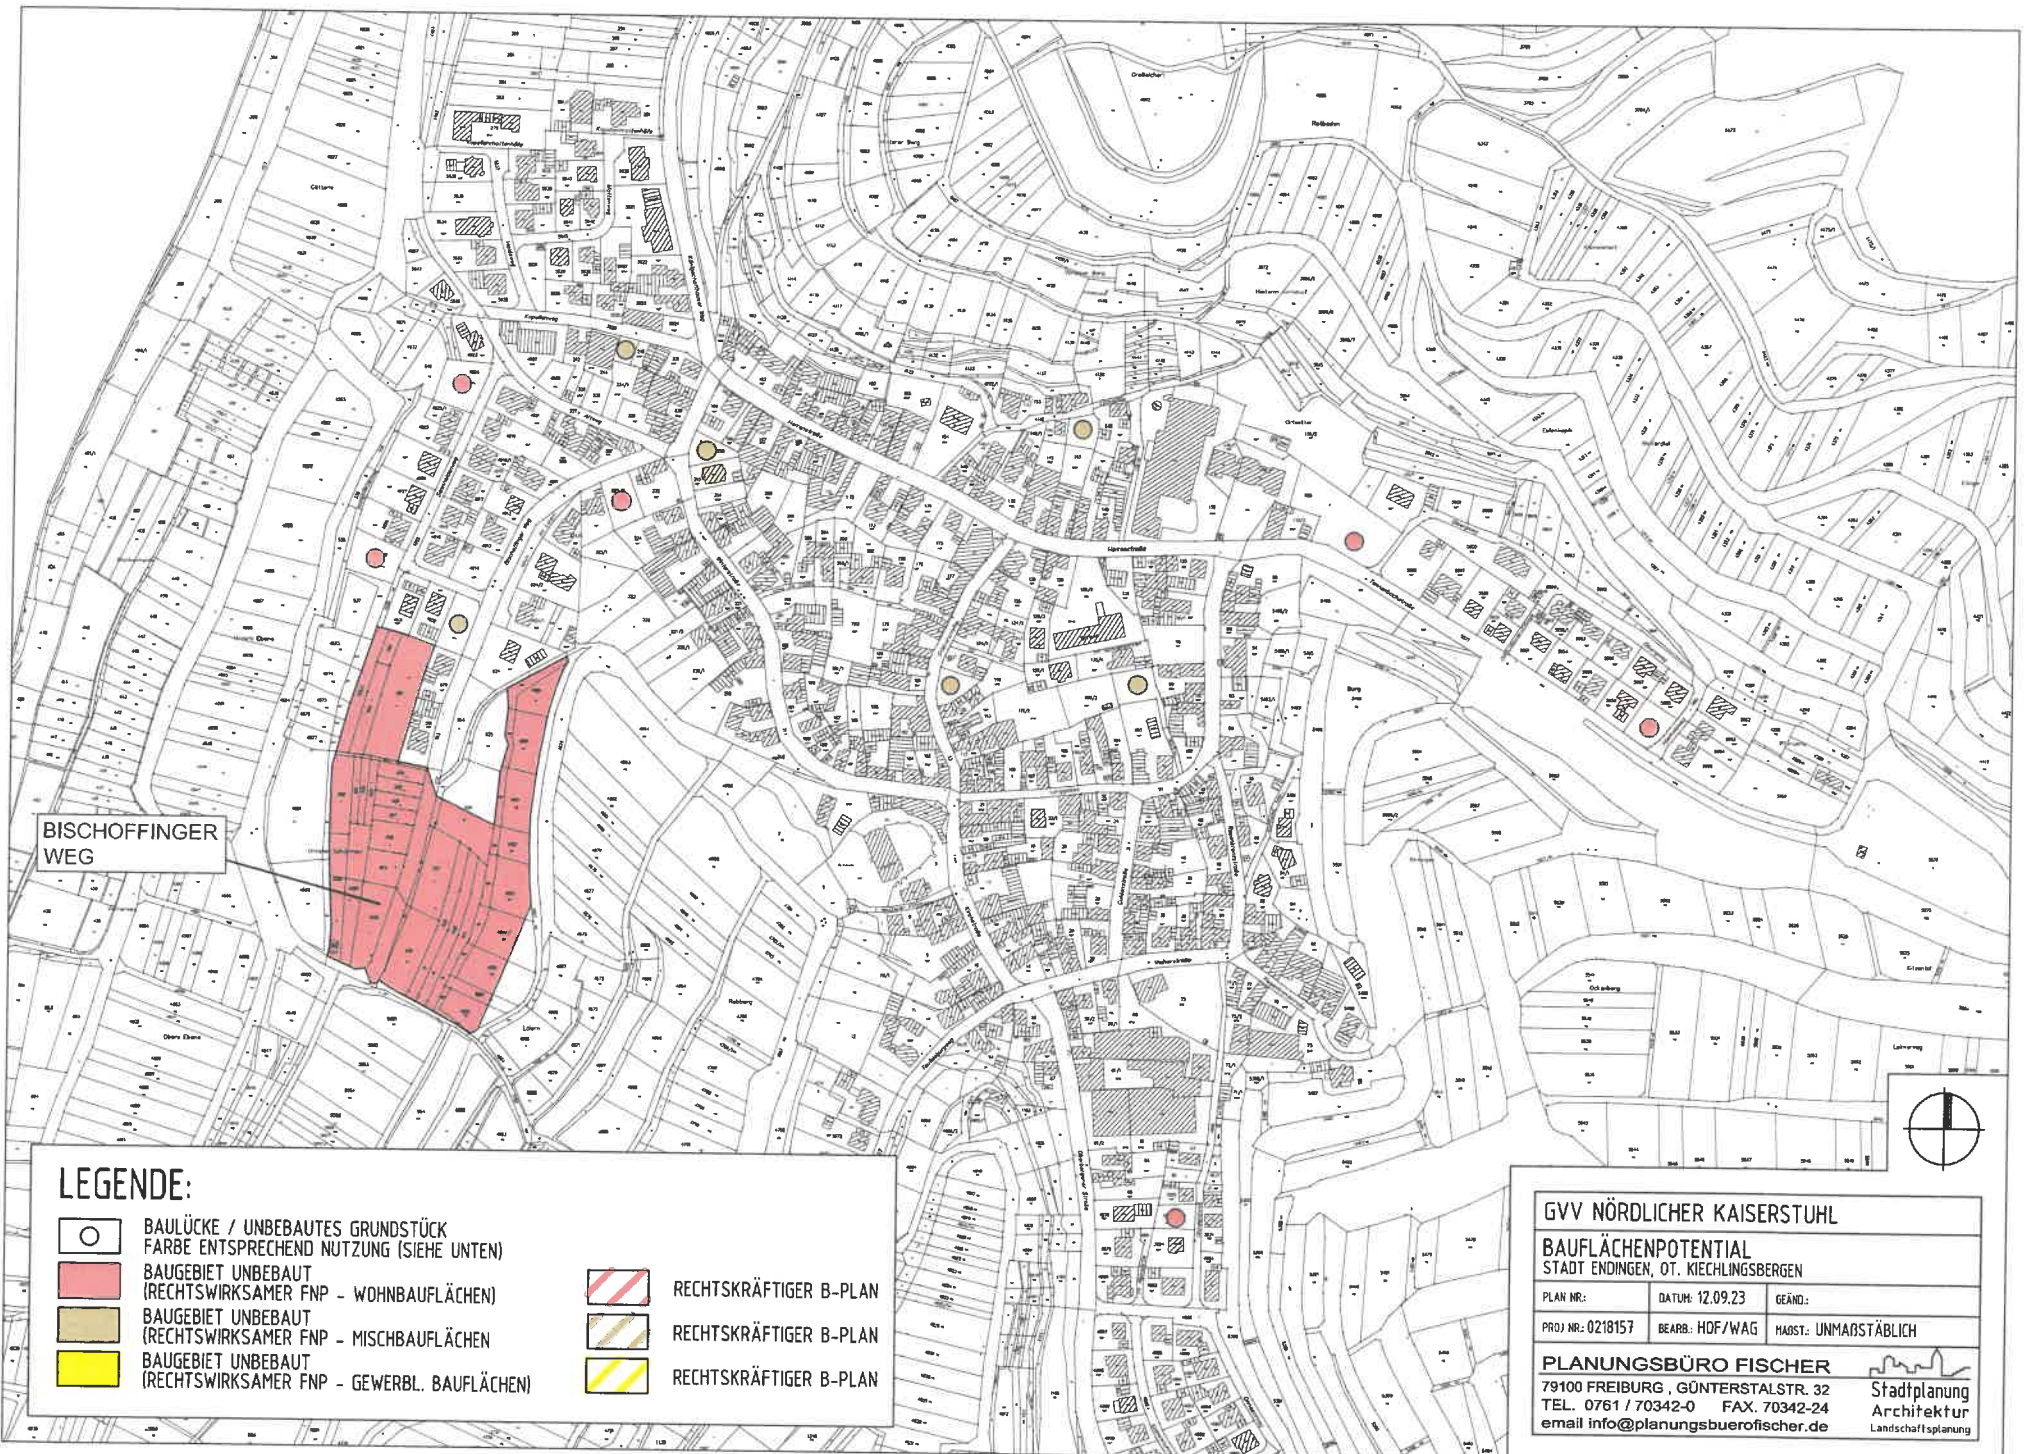

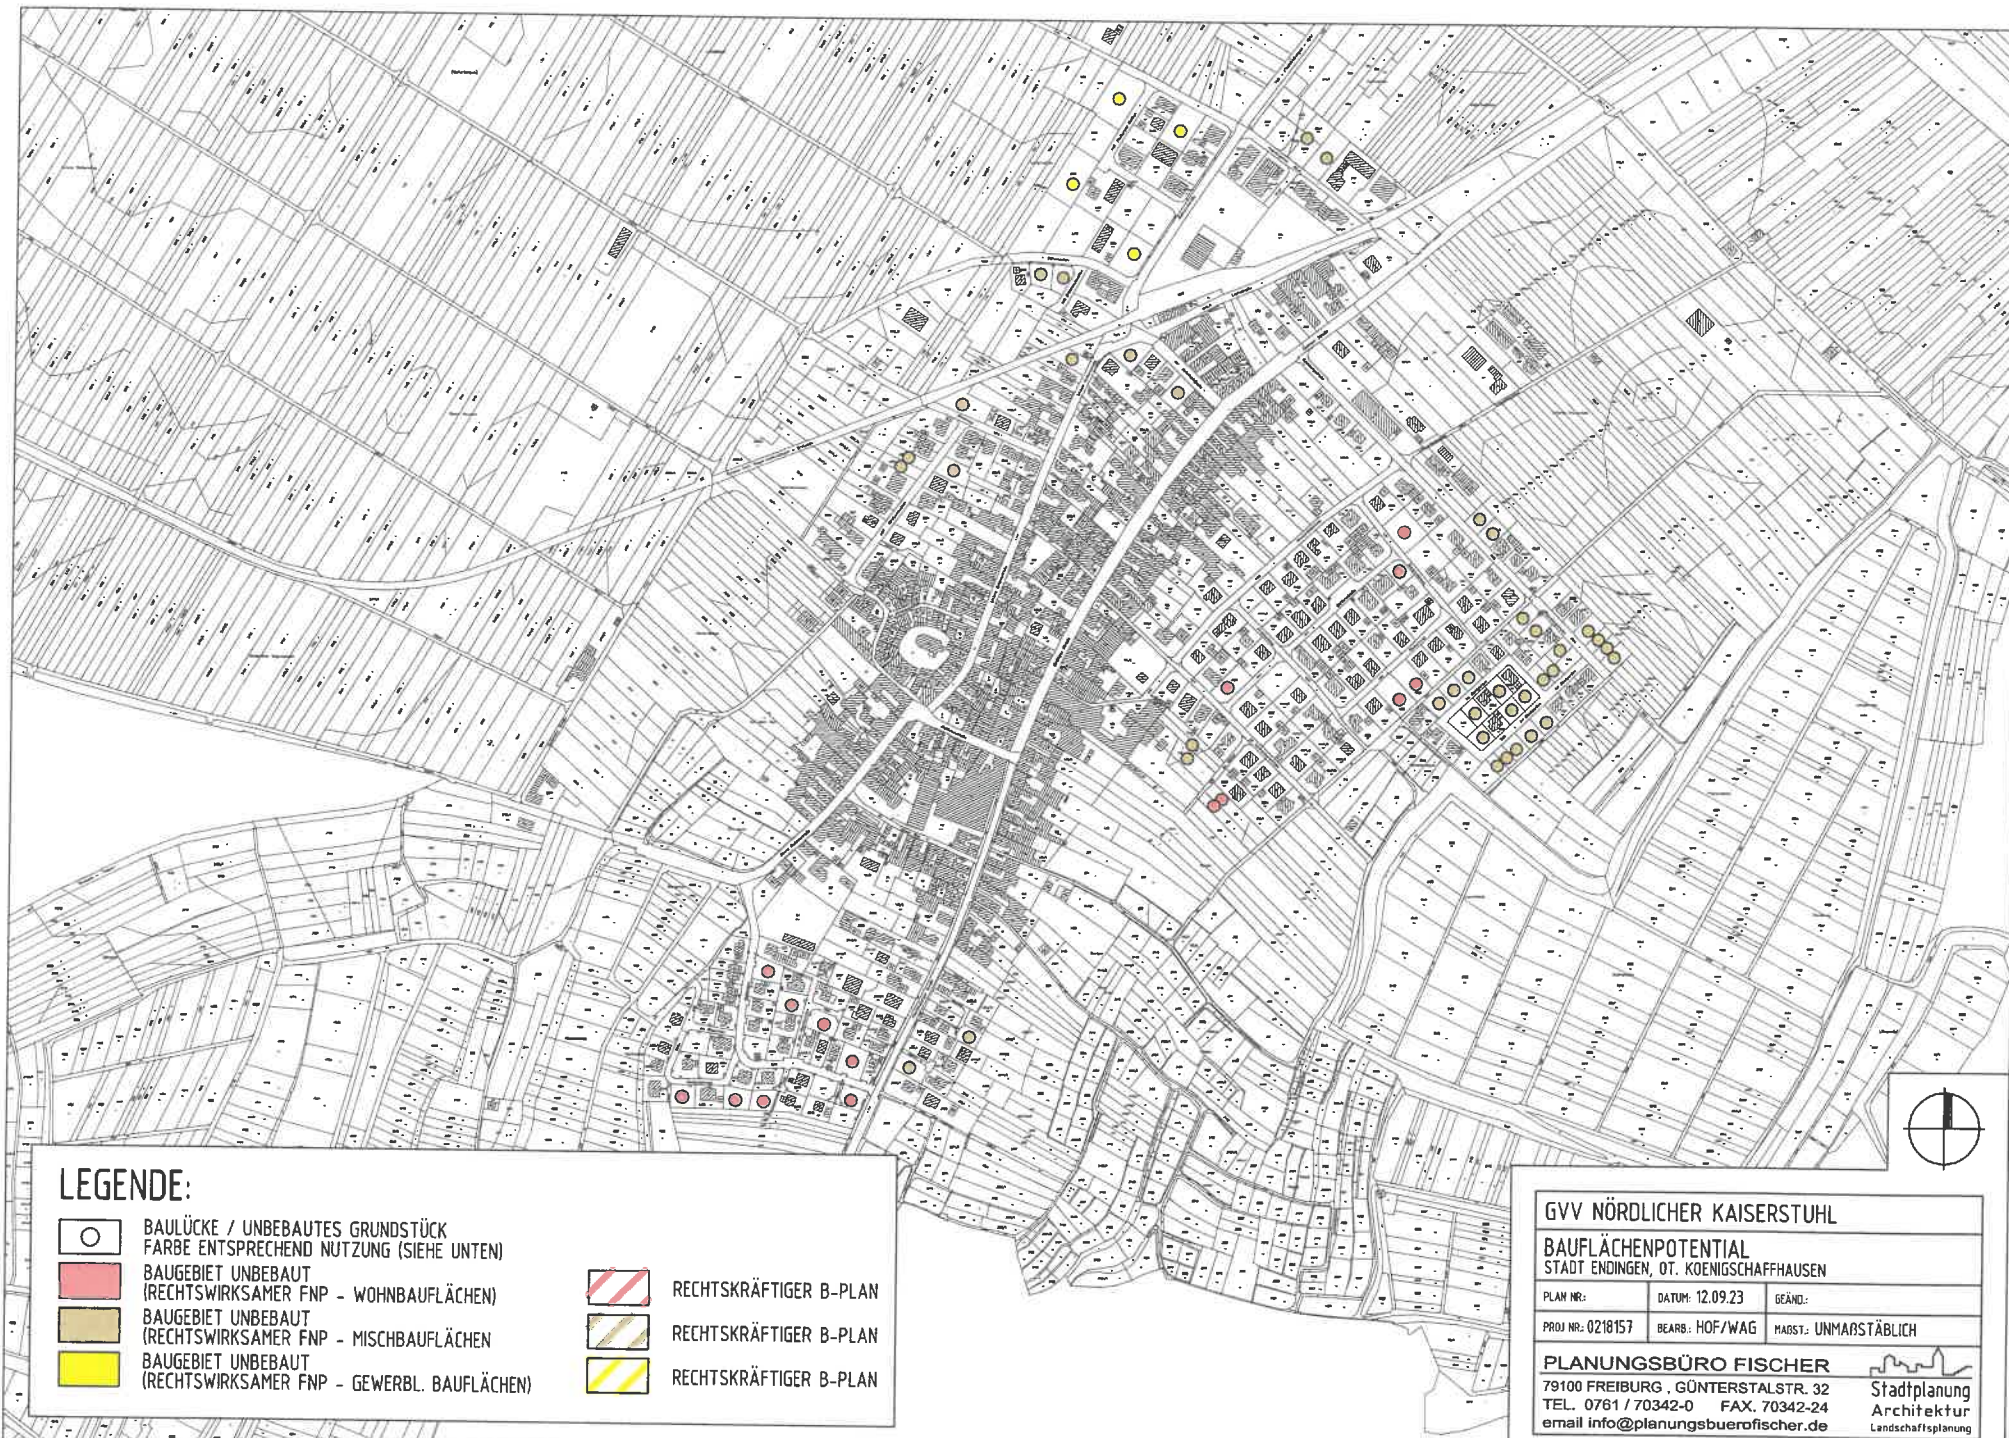

LEGENDE:

-  BAULÜCKE / UNBEBAUTES GRUNDSTÜCK
FARBE ENTSPRECHEND NUTZUNG (SIEHE UNTEN)
-  BAUGEBIET UNBEBAUT
(RECHTSWIRKSAMER FNP - WOHNBAUFLÄCHEN)
-  BAUGEBIET UNBEBAUT
(RECHTSWIRKSAMER FNP - MISCHBAUFLÄCHEN)
-  BAUGEBIET UNBEBAUT
(RECHTSWIRKSAMER FNP - GEWERBL. BAUFLÄCHEN)


-  RECHTSKRÄFTIGER B-PLAN
-  RECHTSKRÄFTIGER B-PLAN
-  RECHTSKRÄFTIGER B-PLAN


GVV NÖRDLICHER KAISERSTUHL BAUFLÄCHENPOTENTIAL STADT ENDINGEN, OT. KOENIGSCHAFFHAUSEN


PLAN NR.:	DATUM: 12.09.23	GEÄND.:
PROJ NR.: 0218157	BEARB.: HOF/WAG	MASST.: UNMARSTÄBLICH

PLANUNGSBÜRO FISCHER
79100 FREIBURG, GÜNTERSTALSTR. 32
TEL. 0761 / 70342-0 FAX. 70342-24
email info@planungsbuero-fischer.de


Stadtplanung
Architektur
Landschaftsplanung

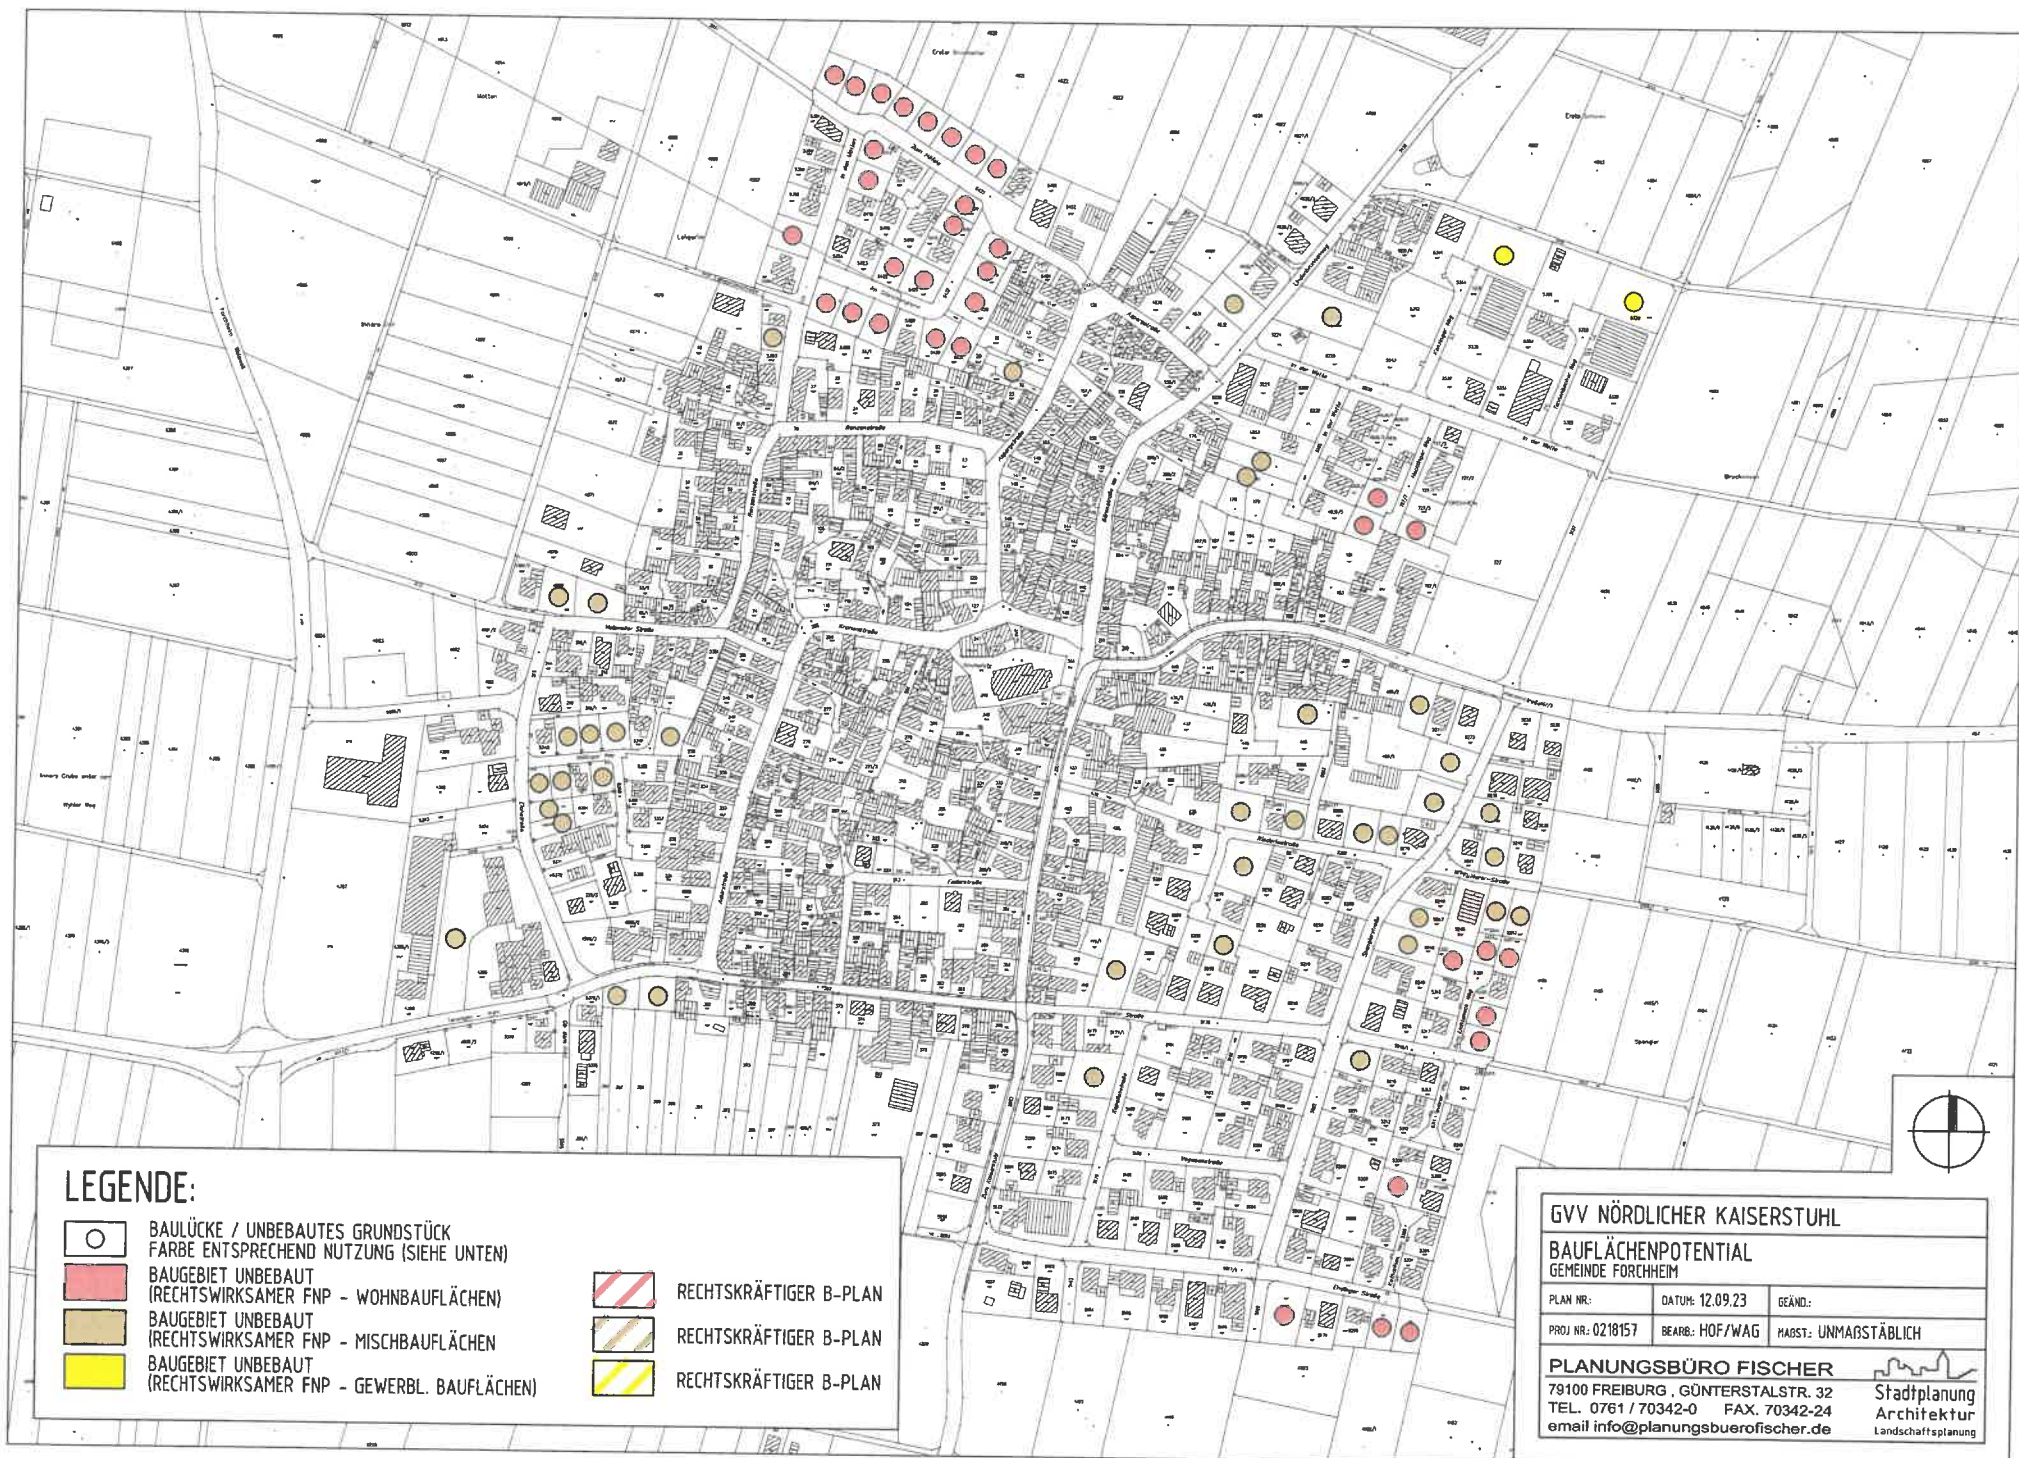

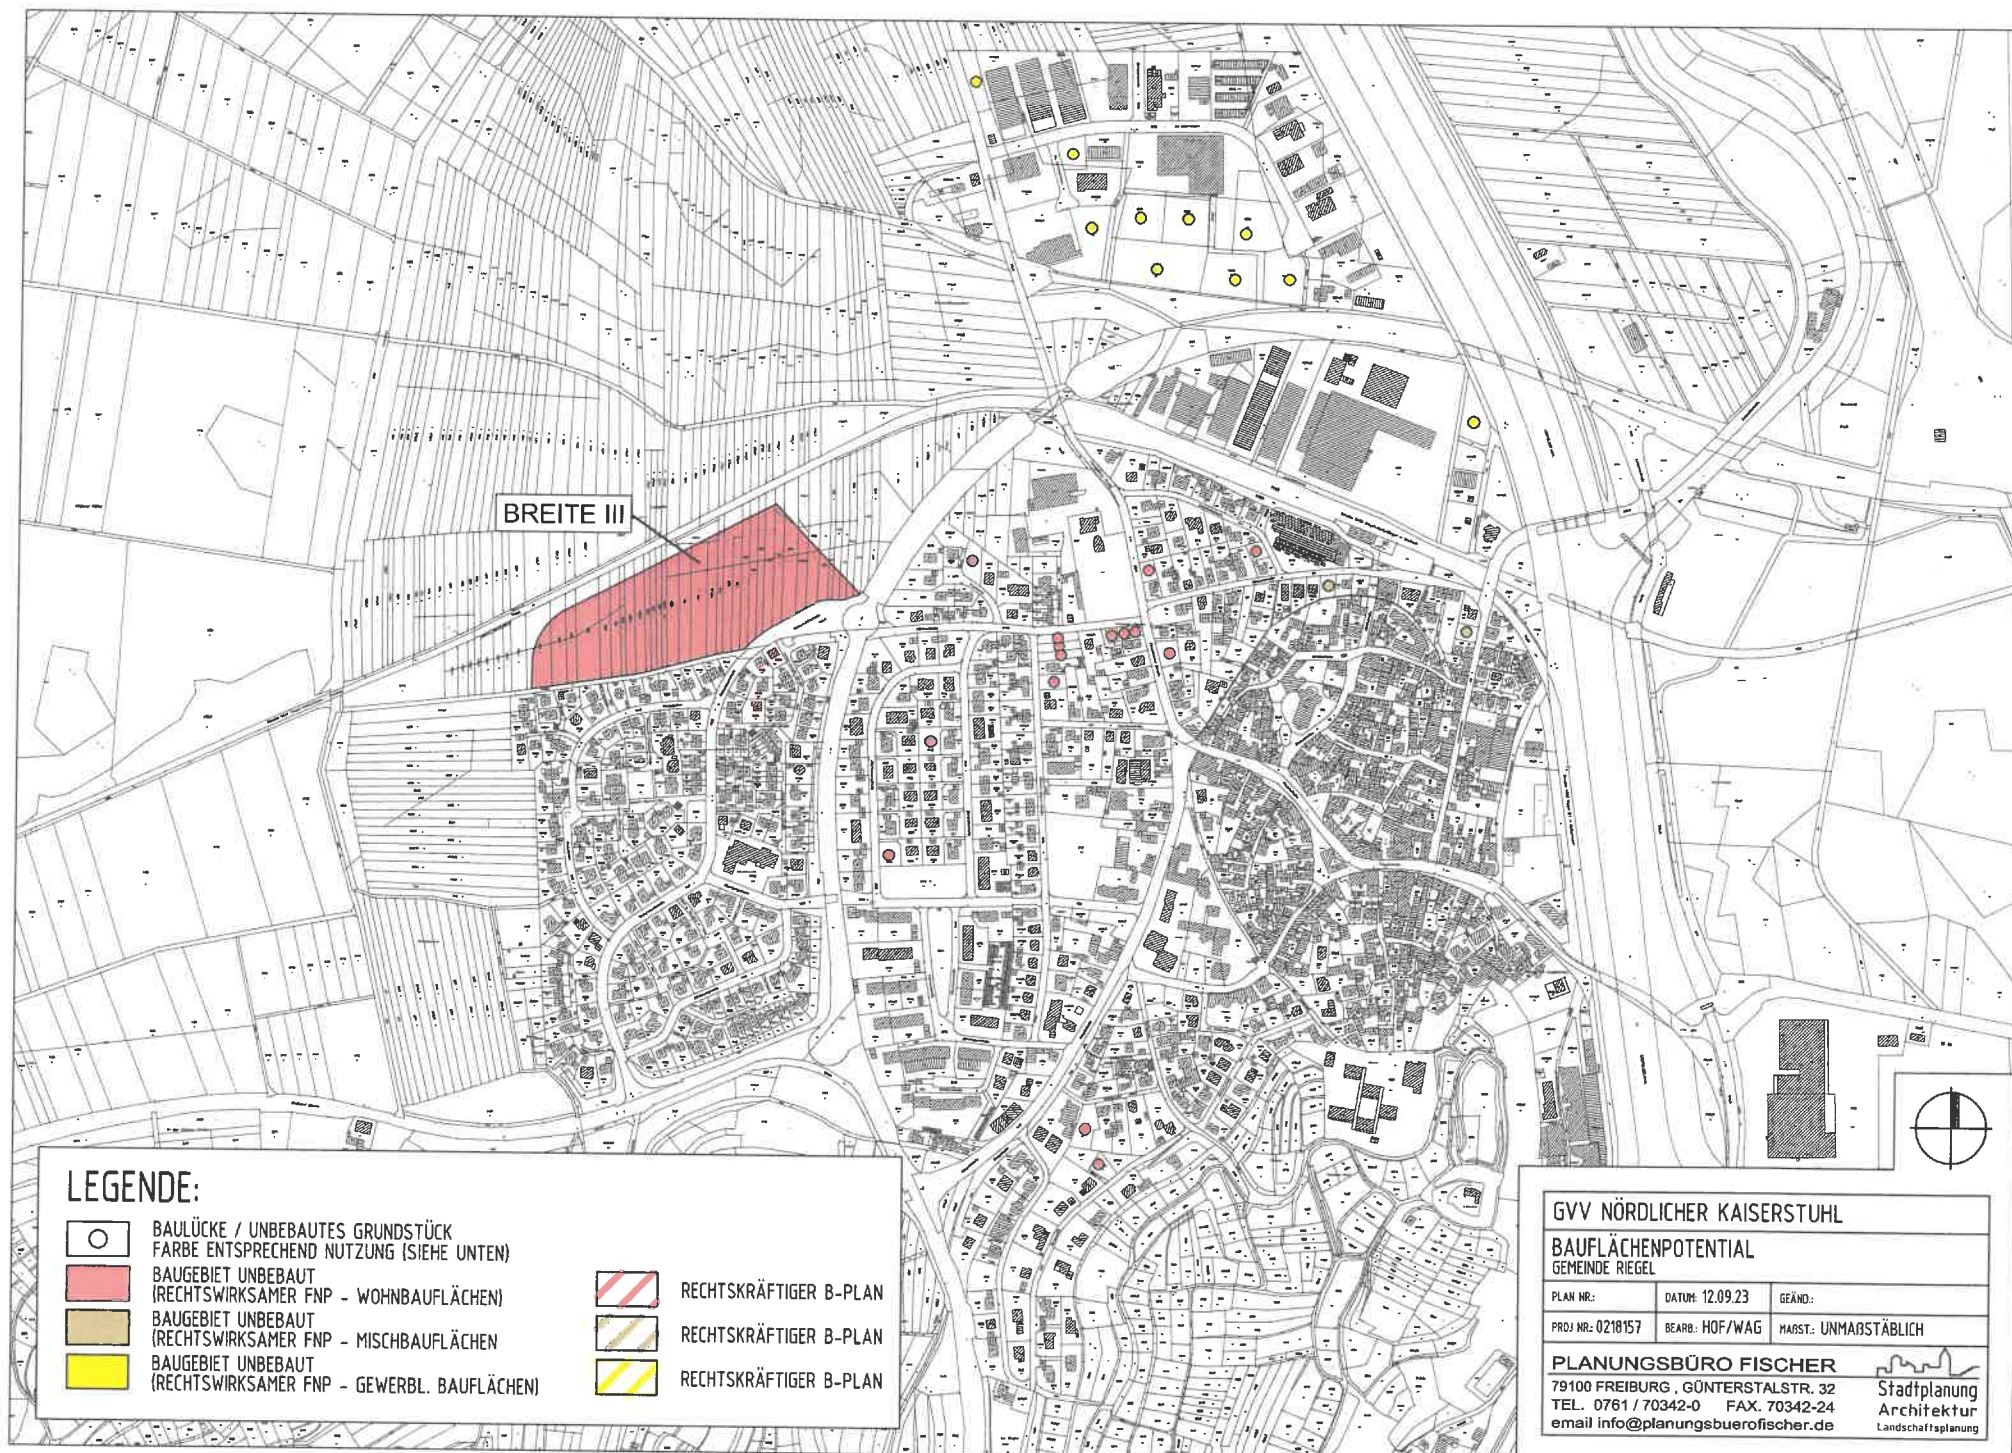

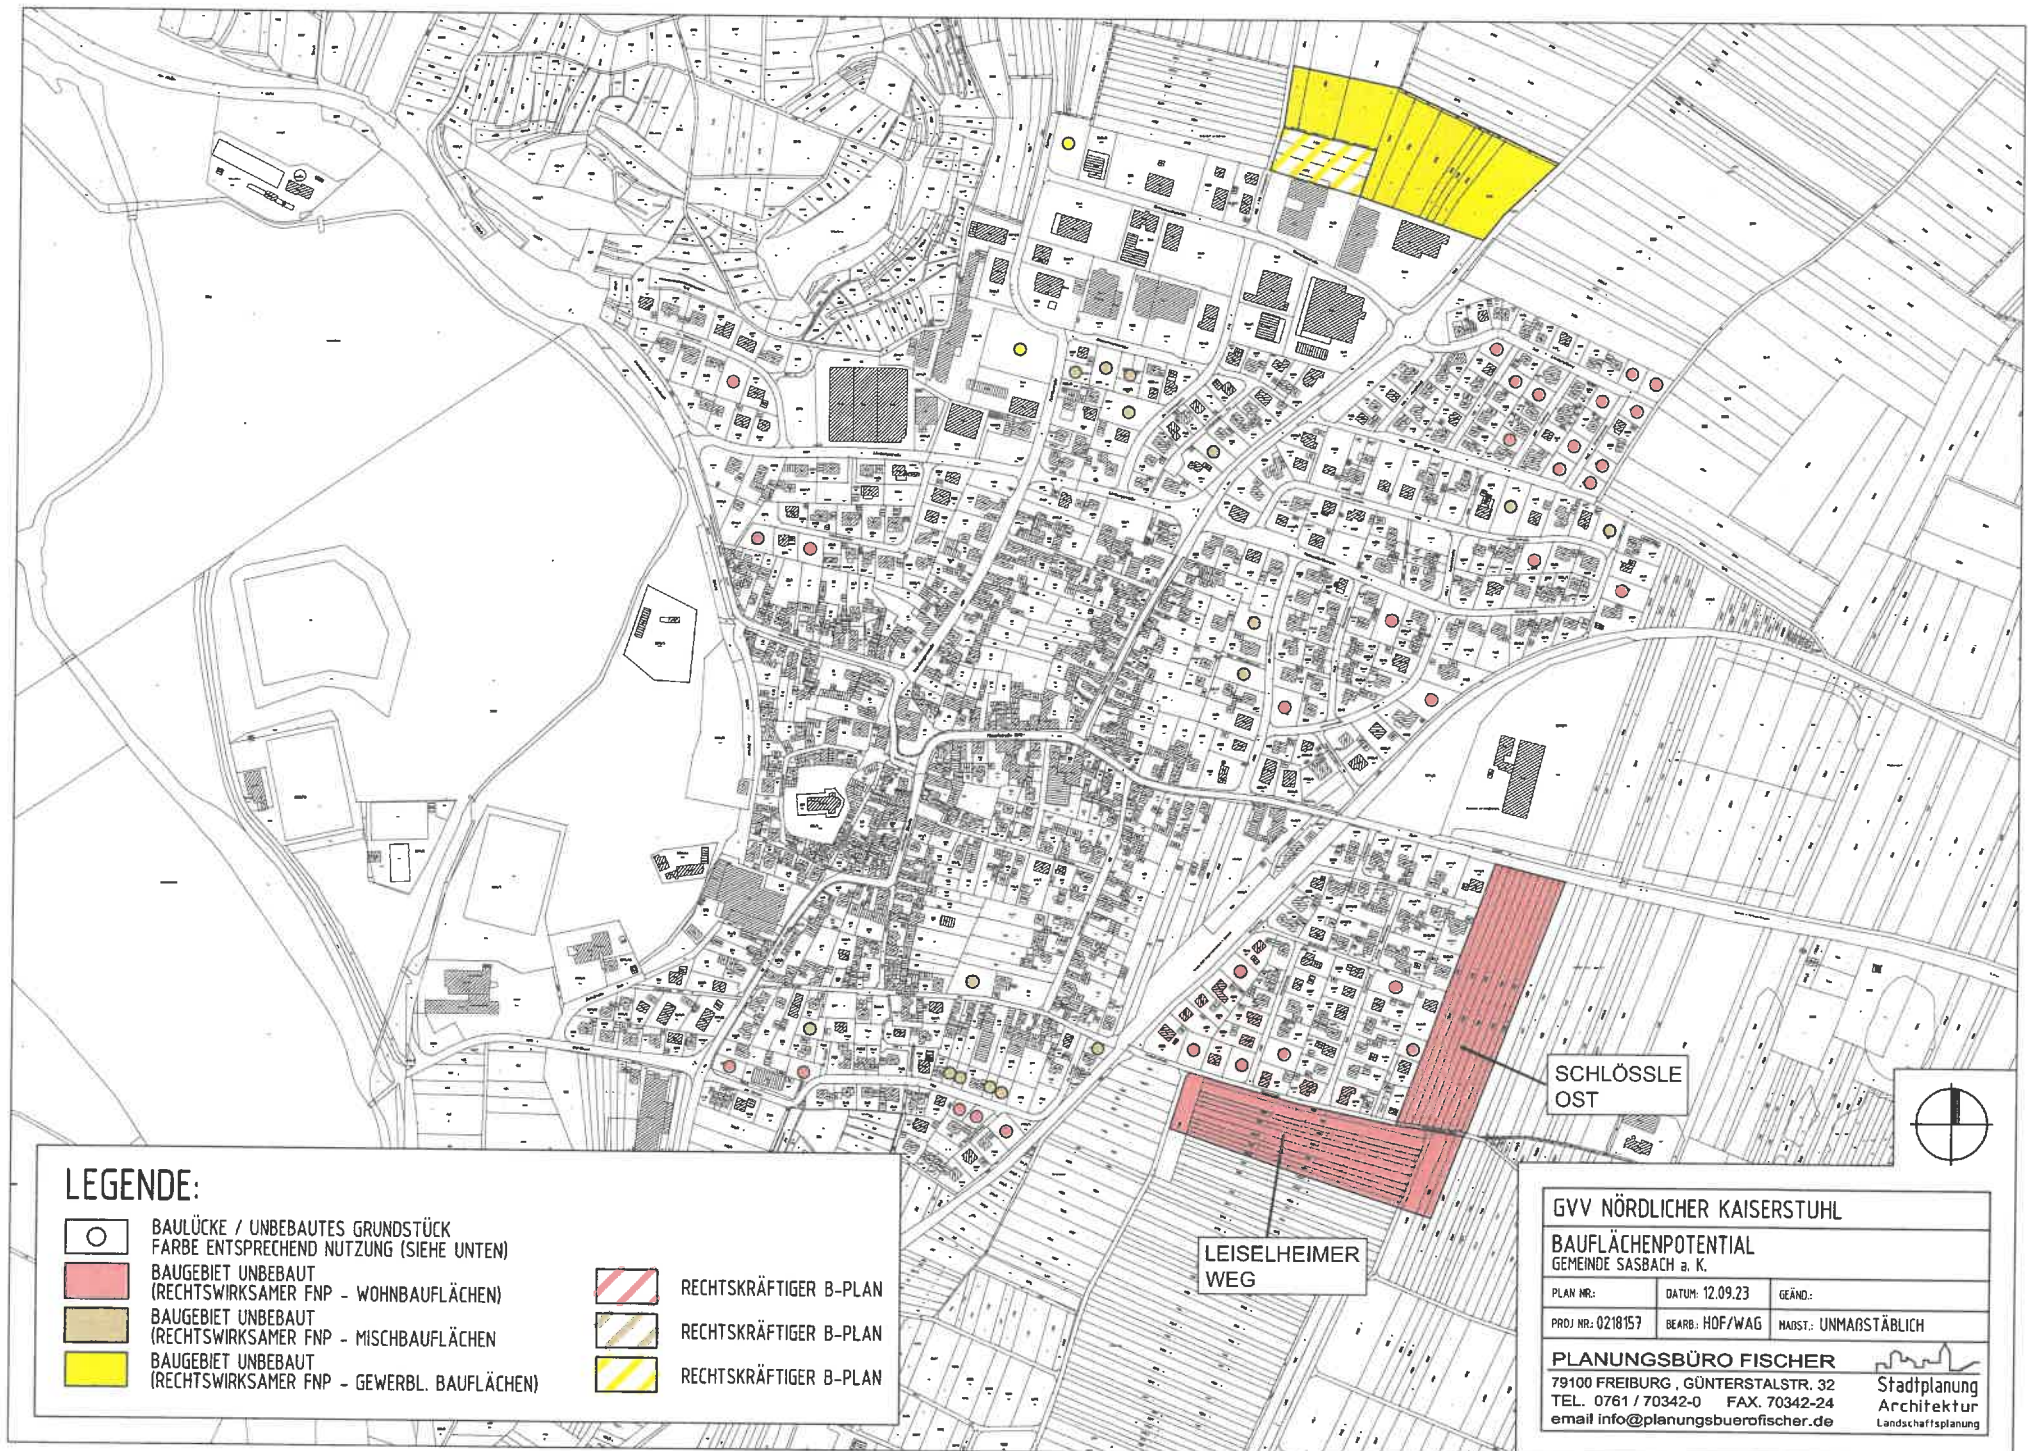

LEGENDE:

-  BAULÜCKE / UNBEBAUTES GRUNDSTÜCK
FARBE ENTSPRECHEND NUTZUNG (SIEHE UNTEN)
-  BAUGEBIET UNBEBAUT
(RECHTSWIRKSAMER FNP - WOHNBAUFLÄCHEN)
-  BAUGEBIET UNBEBAUT
(RECHTSWIRKSAMER FNP - MISCHBAUFLÄCHEN)
-  BAUGEBIET UNBEBAUT
(RECHTSWIRKSAMER FNP - GEWERBL. BAUFLÄCHEN)


-  RECHTSKRÄFTIGER B-PLAN
-  RECHTSKRÄFTIGER B-PLAN
-  RECHTSKRÄFTIGER B-PLAN


GVV NÖRDLICHER KAISERSTUHL

BAUFLÄCHENPOTENTIAL
GEMEINDE SASBACH a. K.

PLAN NR.:	DATUM: 12.09.23	GEÄND.:
PROJ. NR.: 0218157	BEARB.: HOF/WAG	HAUST.: UNMARSTÄBLICH

PLANUNGSBÜRO FISCHER
79100 FREIBURG, GÜNTERSTALSTR. 32
TEL. 0761 / 70342-0 FAX. 70342-24
email info@planungsbuero-fischer.de

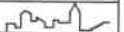
Stadtplanung
Architektur
Landschaftsplanung

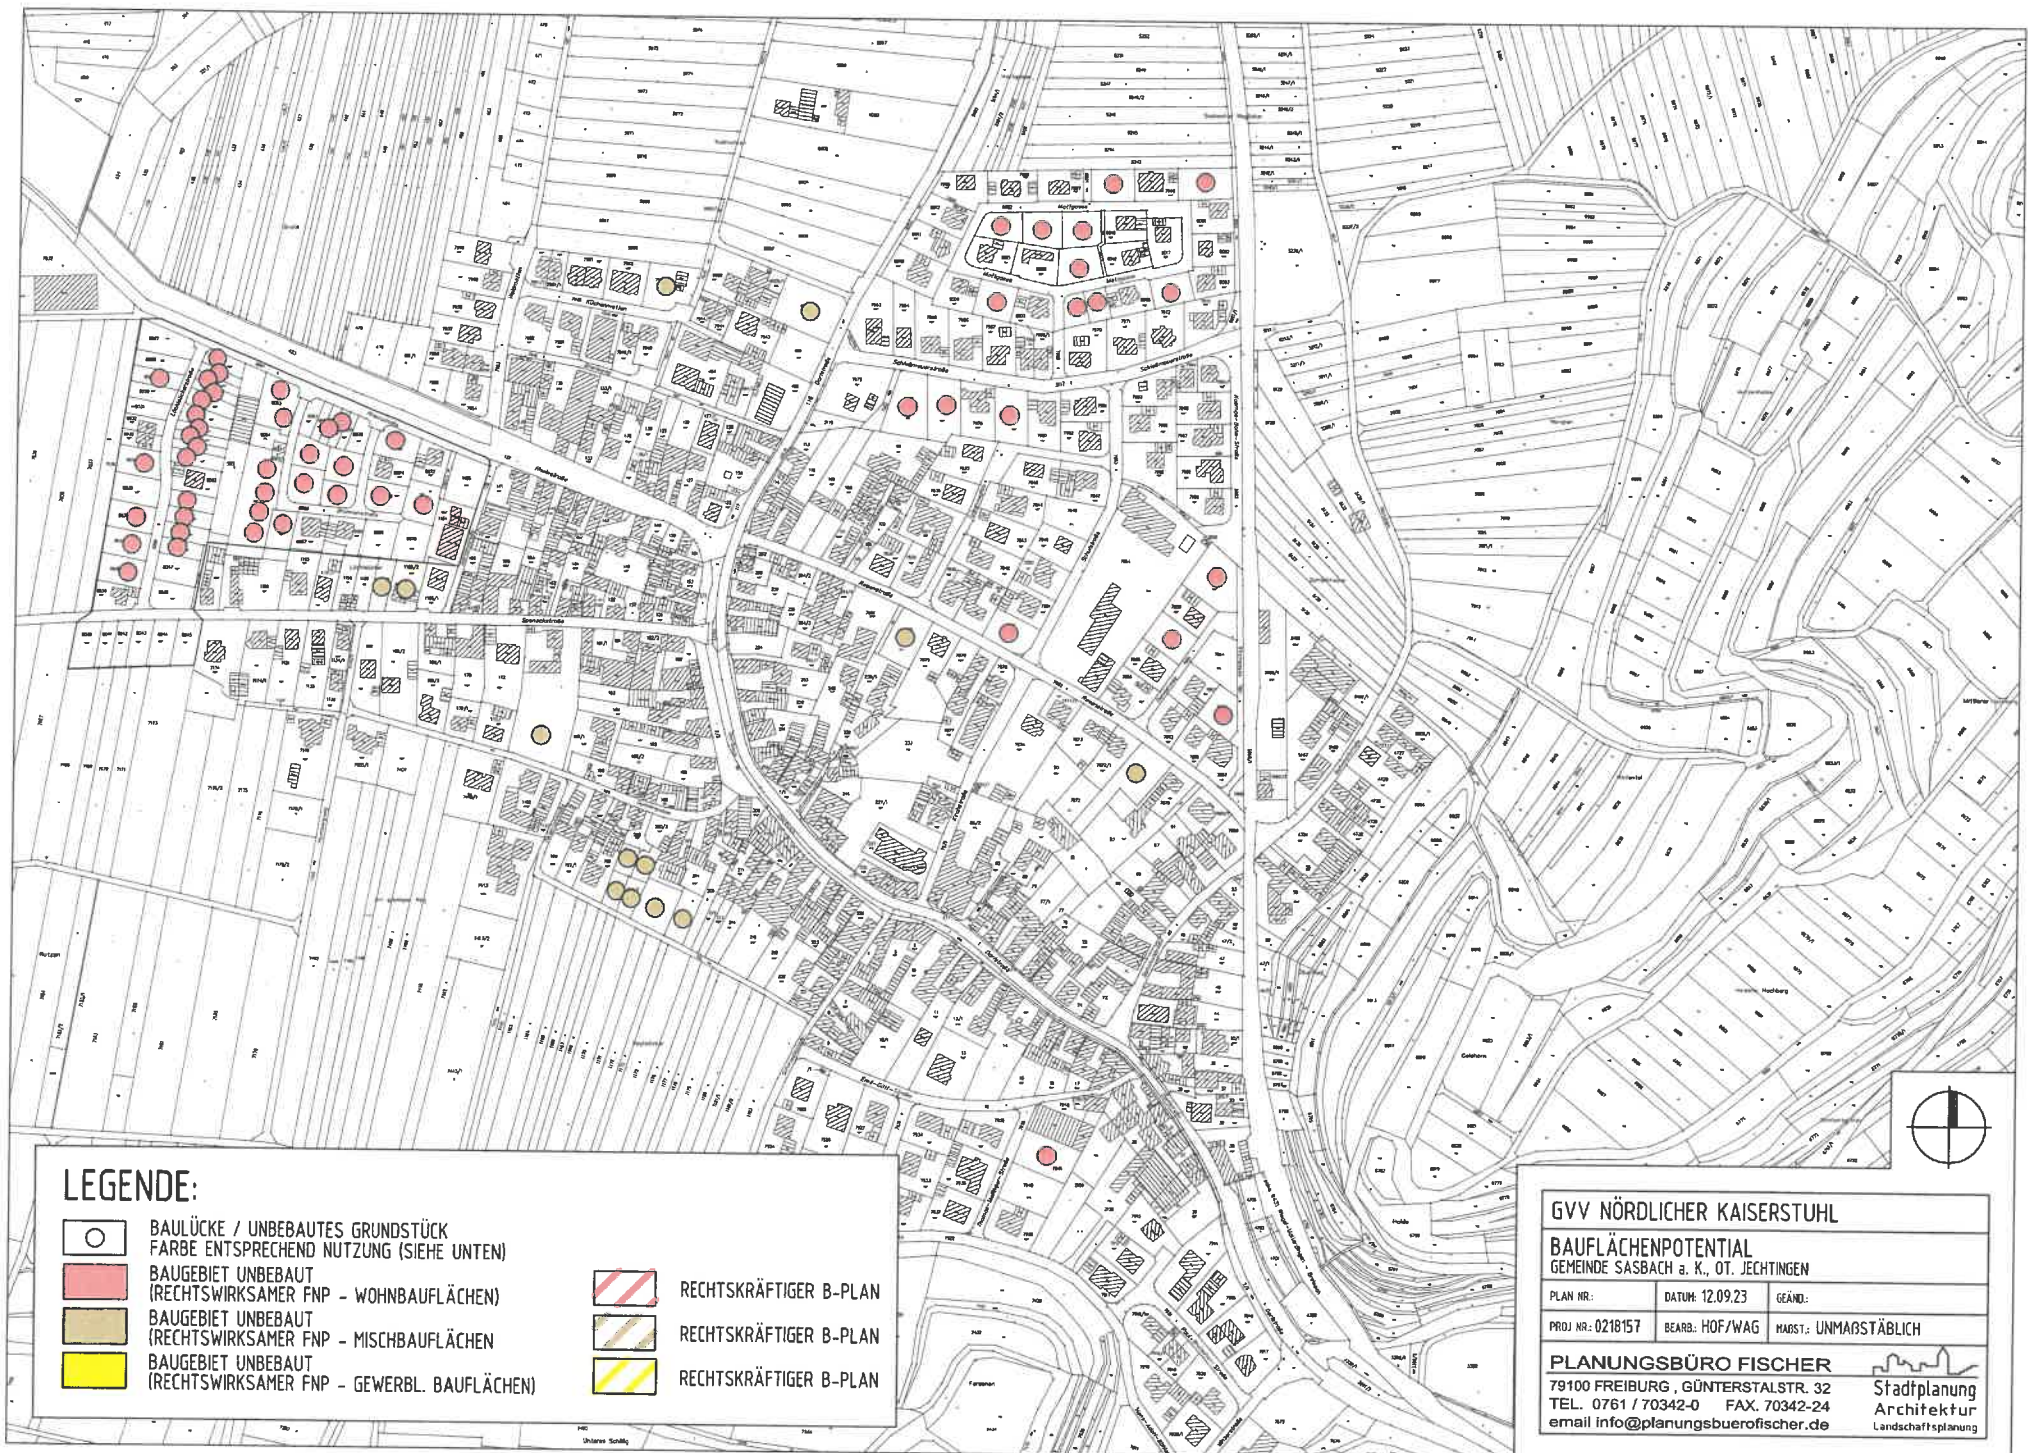

LEGENDE:

-  BAULÜCKE / UNBEBAUTES GRUNDSTÜCK
FARBE ENTSPRECHEND NUTZUNG (SIEHE UNTEN)
-  BAUGEBIET UNBEBAUT
(RECHTSWIRKSAMER FNP - WOHNBAUFLÄCHEN)
-  BAUGEBIET UNBEBAUT
(RECHTSWIRKSAMER FNP - MISCHBAUFLÄCHEN)
-  BAUGEBIET UNBEBAUT
(RECHTSWIRKSAMER FNP - GEWERBL. BAUFLÄCHEN)

-  RECHTSKRÄFTIGER B-PLAN
-  RECHTSKRÄFTIGER B-PLAN
-  RECHTSKRÄFTIGER B-PLAN

GVV NÖRDLICHER KAISERSTUHL

BAUFLÄCHENPOTENTIAL GEMEINDE SASBACH a. K., OT. JECHTINGEN

PLAN NR.:	DATUM: 12.09.23	GEÄND.:
PROJ. NR.: 0218157	BEARB.: HOF/WAG	HAEST.: UNMARSTÄBLICH

PLANUNGSBÜRO FISCHER

79100 FREIBURG, GÜNTERSTALSTR. 32
TEL. 0761 / 70342-0 FAX. 70342-24
email info@planungsbuero-fischer.de

Stadtplanung
Architektur
Landschaftsplanung



LEGENDE:

-  BAULÜCKE / UNBEBAUTES GRUNDSTÜCK
FARBE ENTSPRECHEND NUTZUNG (SIEHE UNTEN)
-  BAUGEBIET UNBEBAUT
(RECHTSWIRKSAMER FNP - WOHNBAUFLÄCHEN)
-  BAUGEBIET UNBEBAUT
(RECHTSWIRKSAMER FNP - MISCHBAUFLÄCHEN)
-  BAUGEBIET UNBEBAUT
(RECHTSWIRKSAMER FNP - GEWERBL. BAUFLÄCHEN)

-  RECHTSKRÄFTIGER B-PLAN
-  RECHTSKRÄFTIGER B-PLAN
-  RECHTSKRÄFTIGER B-PLAN


GVV NÖRDLICHER KAISERSTUHL


BAUFLÄCHENPOTENTIAL GEMEINDE SASBACH a. K., OT. LEISELHEIM

PLAN NR.:	DATUM: 12.09.23	GEÄND.:
PROJ. NR.: 0218157	BEARB.: HOF/WAG	MAßST.: UNMAßSTÄBLICH

PLANUNGSBÜRO FISCHER

79100 FREIBURG, GÜNTERSTALSTR. 32
TEL. 0761 / 70342-0 FAX. 70342-24
email info@planungsbuerofischer.de

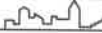
Stadtplanung
Architektur
Landschaftsplanung

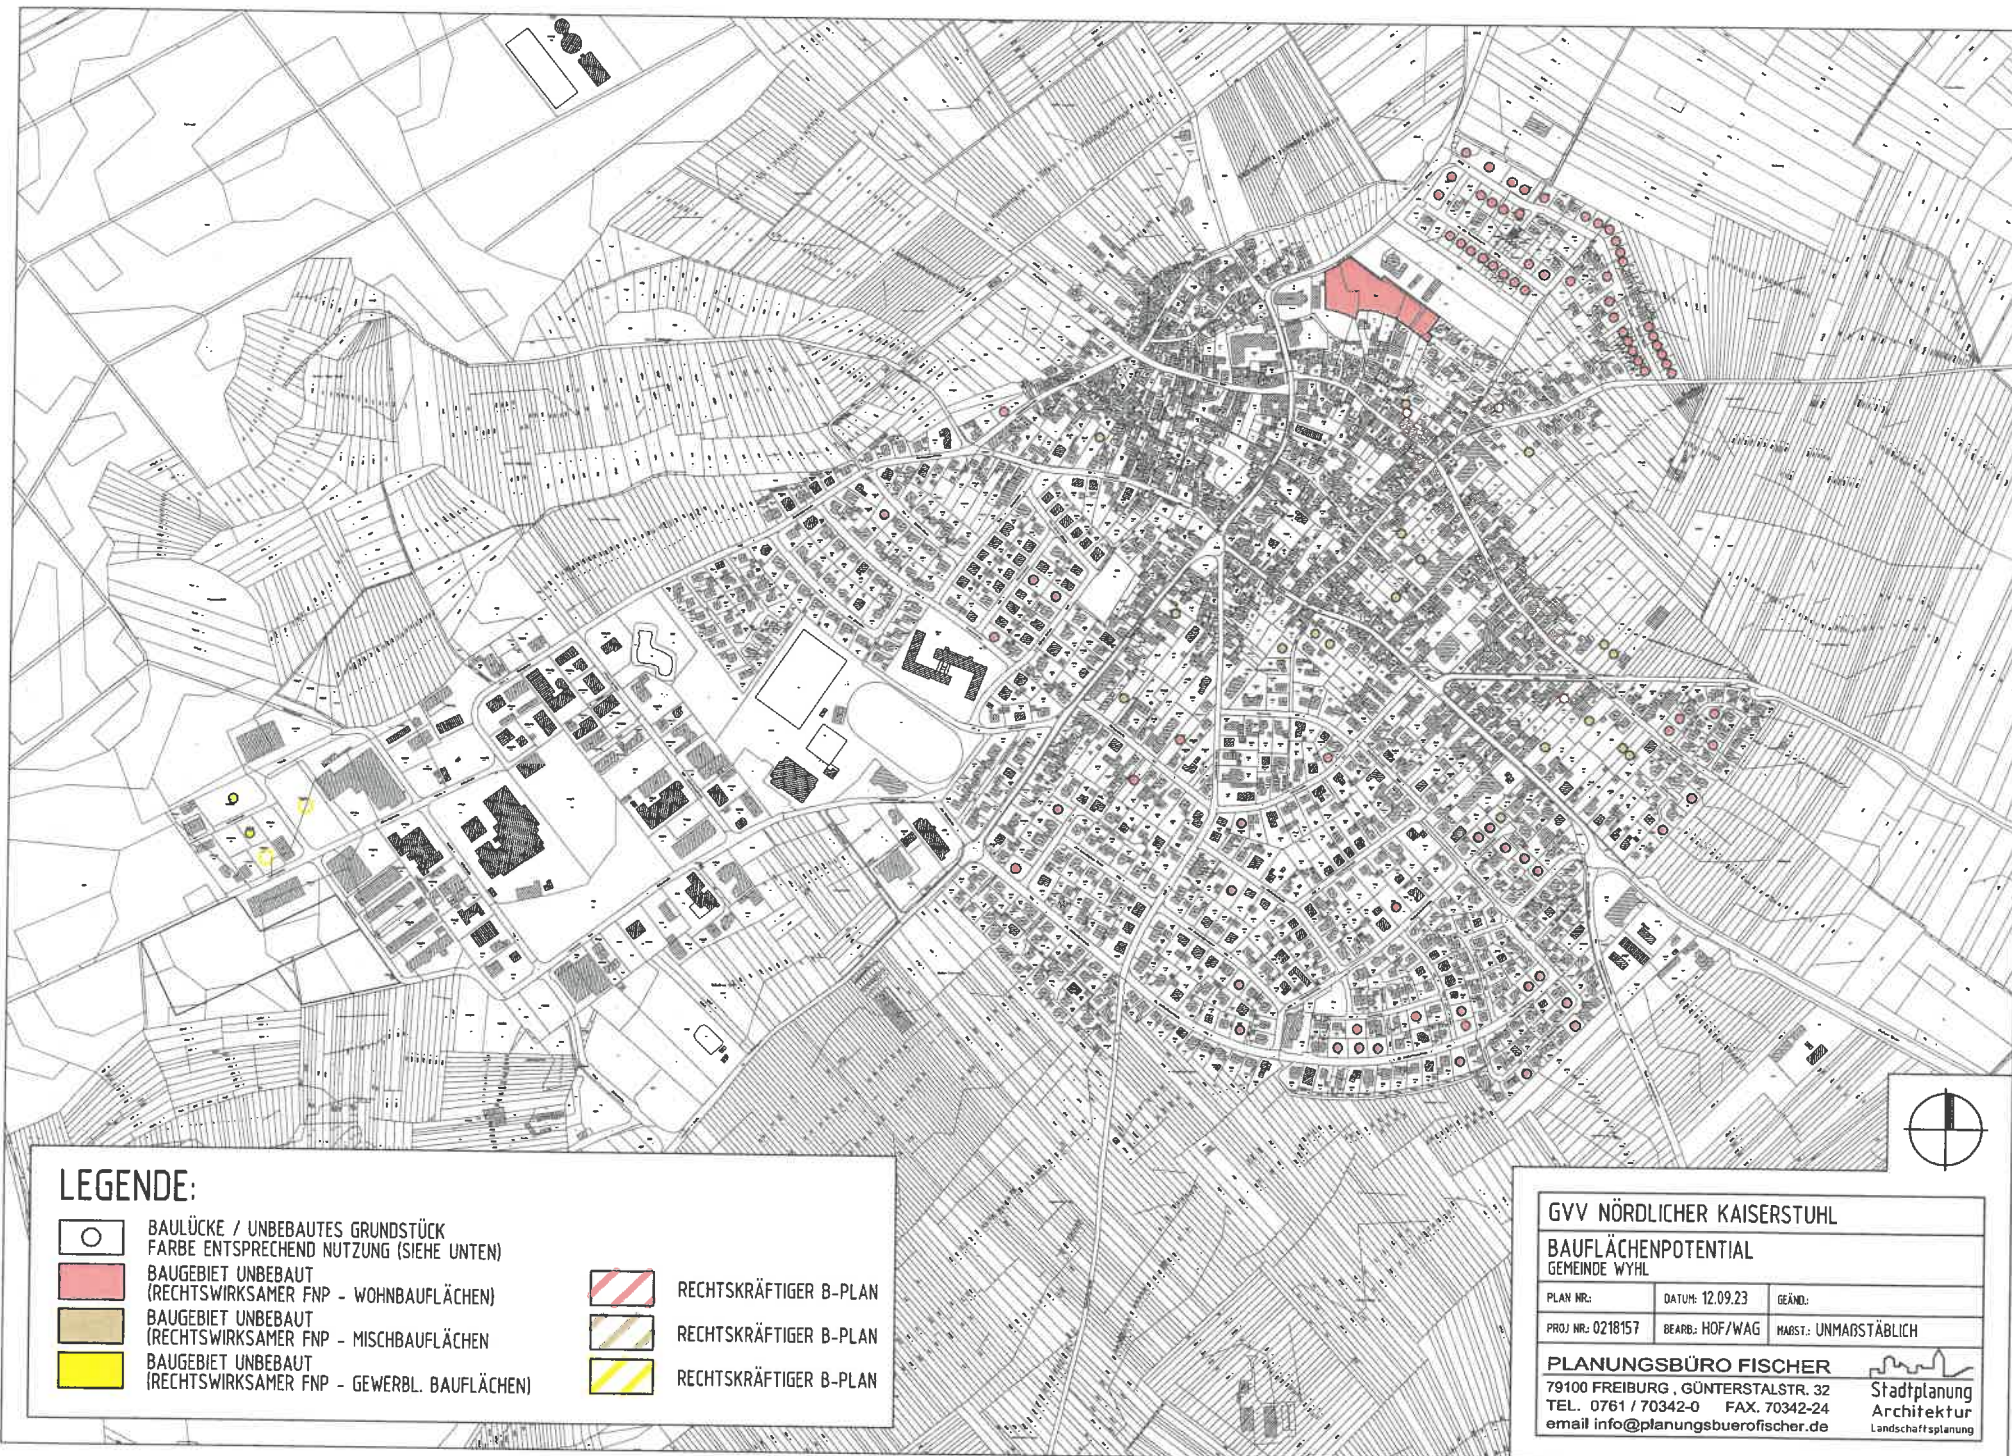

LEGENDE:

○ BAULÜCKE / UNBEBAUTES GRUNDSTÜCK
FARBE ENTSPRECHEND NUTZUNG (SIEHE UNTEN)

■ BAUGEBIET UNBEBAUT
(RECHTSWIRKSAMER FNP - WOHNBAUFLÄCHEN)

■ BAUGEBIET UNBEBAUT
(RECHTSWIRKSAMER FNP - MISCHBAUFLÄCHEN)

■ BAUGEBIET UNBEBAUT
(RECHTSWIRKSAMER FNP - GEWERBL. BAUFLÄCHEN)

▨ RECHTSKRÄFTIGER B-PLAN

▨ RECHTSKRÄFTIGER B-PLAN

▨ RECHTSKRÄFTIGER B-PLAN

GVV NÖRDLICHER KAISERSTUHL

BAUFLÄCHENPOTENTIAL
GEMEINDE WYHL

PLAN NR.:	DATUM: 12.09.23	GEÄND.:
PROJ NR.: 0218157	BEARB.: HOF/WAG	MAßST.: UNMAßSTÄBLICH

PLANUNGSBÜRO FISCHER

79100 FREIBURG, GÜNTERSTALSTR. 32
TEL. 0761 / 70342-0 FAX. 70342-24
email info@planungsbuero-fischer.de

Stadtplanung
Architektur
Landschaftsplanung