


# Flächennutzungsplan GVV Nördlicher Kaiserstuhl

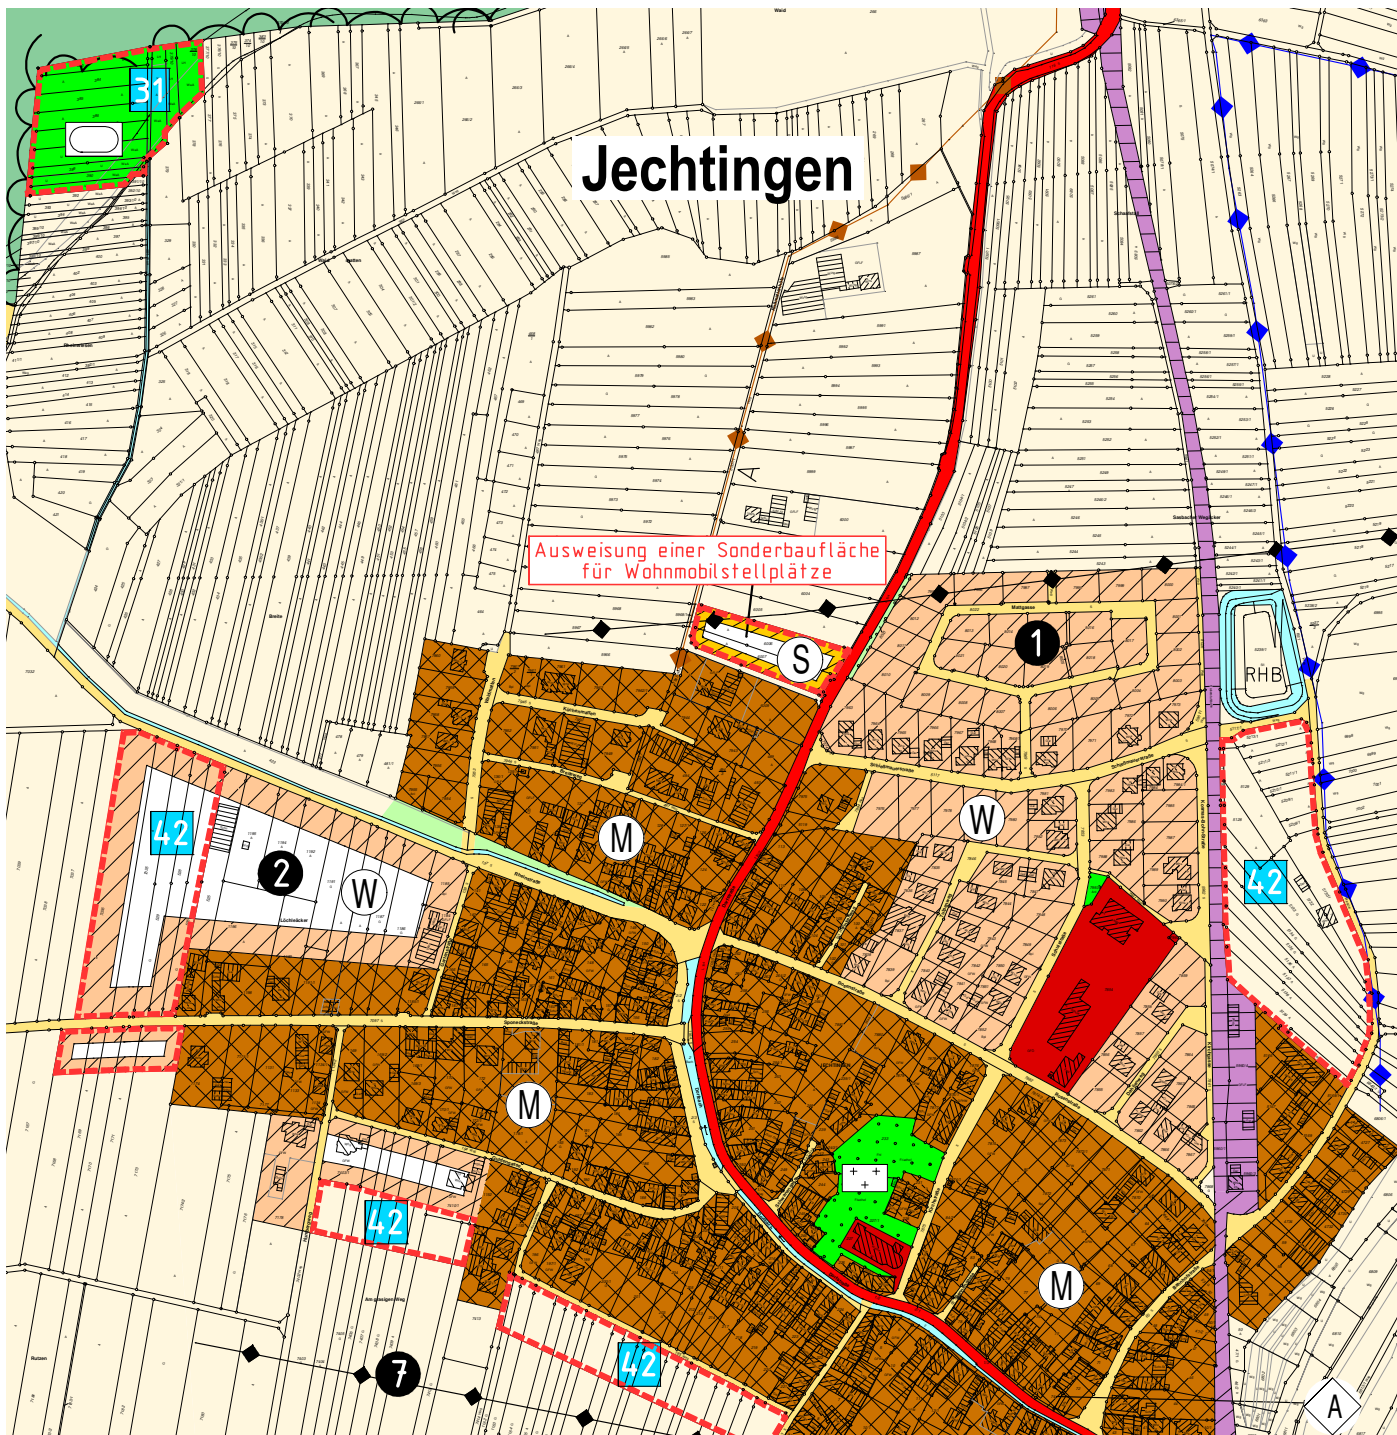

**4** = Nummer der rechtskräftigen FNP-Änderung

## CAD- / GIS – Betreuung Erstellung und Ausdruck

**WAGNER-IT**

Ingenieurbüro für Geoinformatik  
Günter Wagner, 20.05.2019  
79312 Emmendingen

☎ 07641/9621668  
✉ info@wagner-it.de

## Entwurf

**52. Änderung des FNP in  
Sasbach-Jechtingen:**  
(mit Markierung der Änderungen)

**Ausweisung einer Sonderbaufläche  
für Wohnmobilstellplätze (0,3 ha)  
im Norden von Jechtingen**

Maßstab 1:5000