


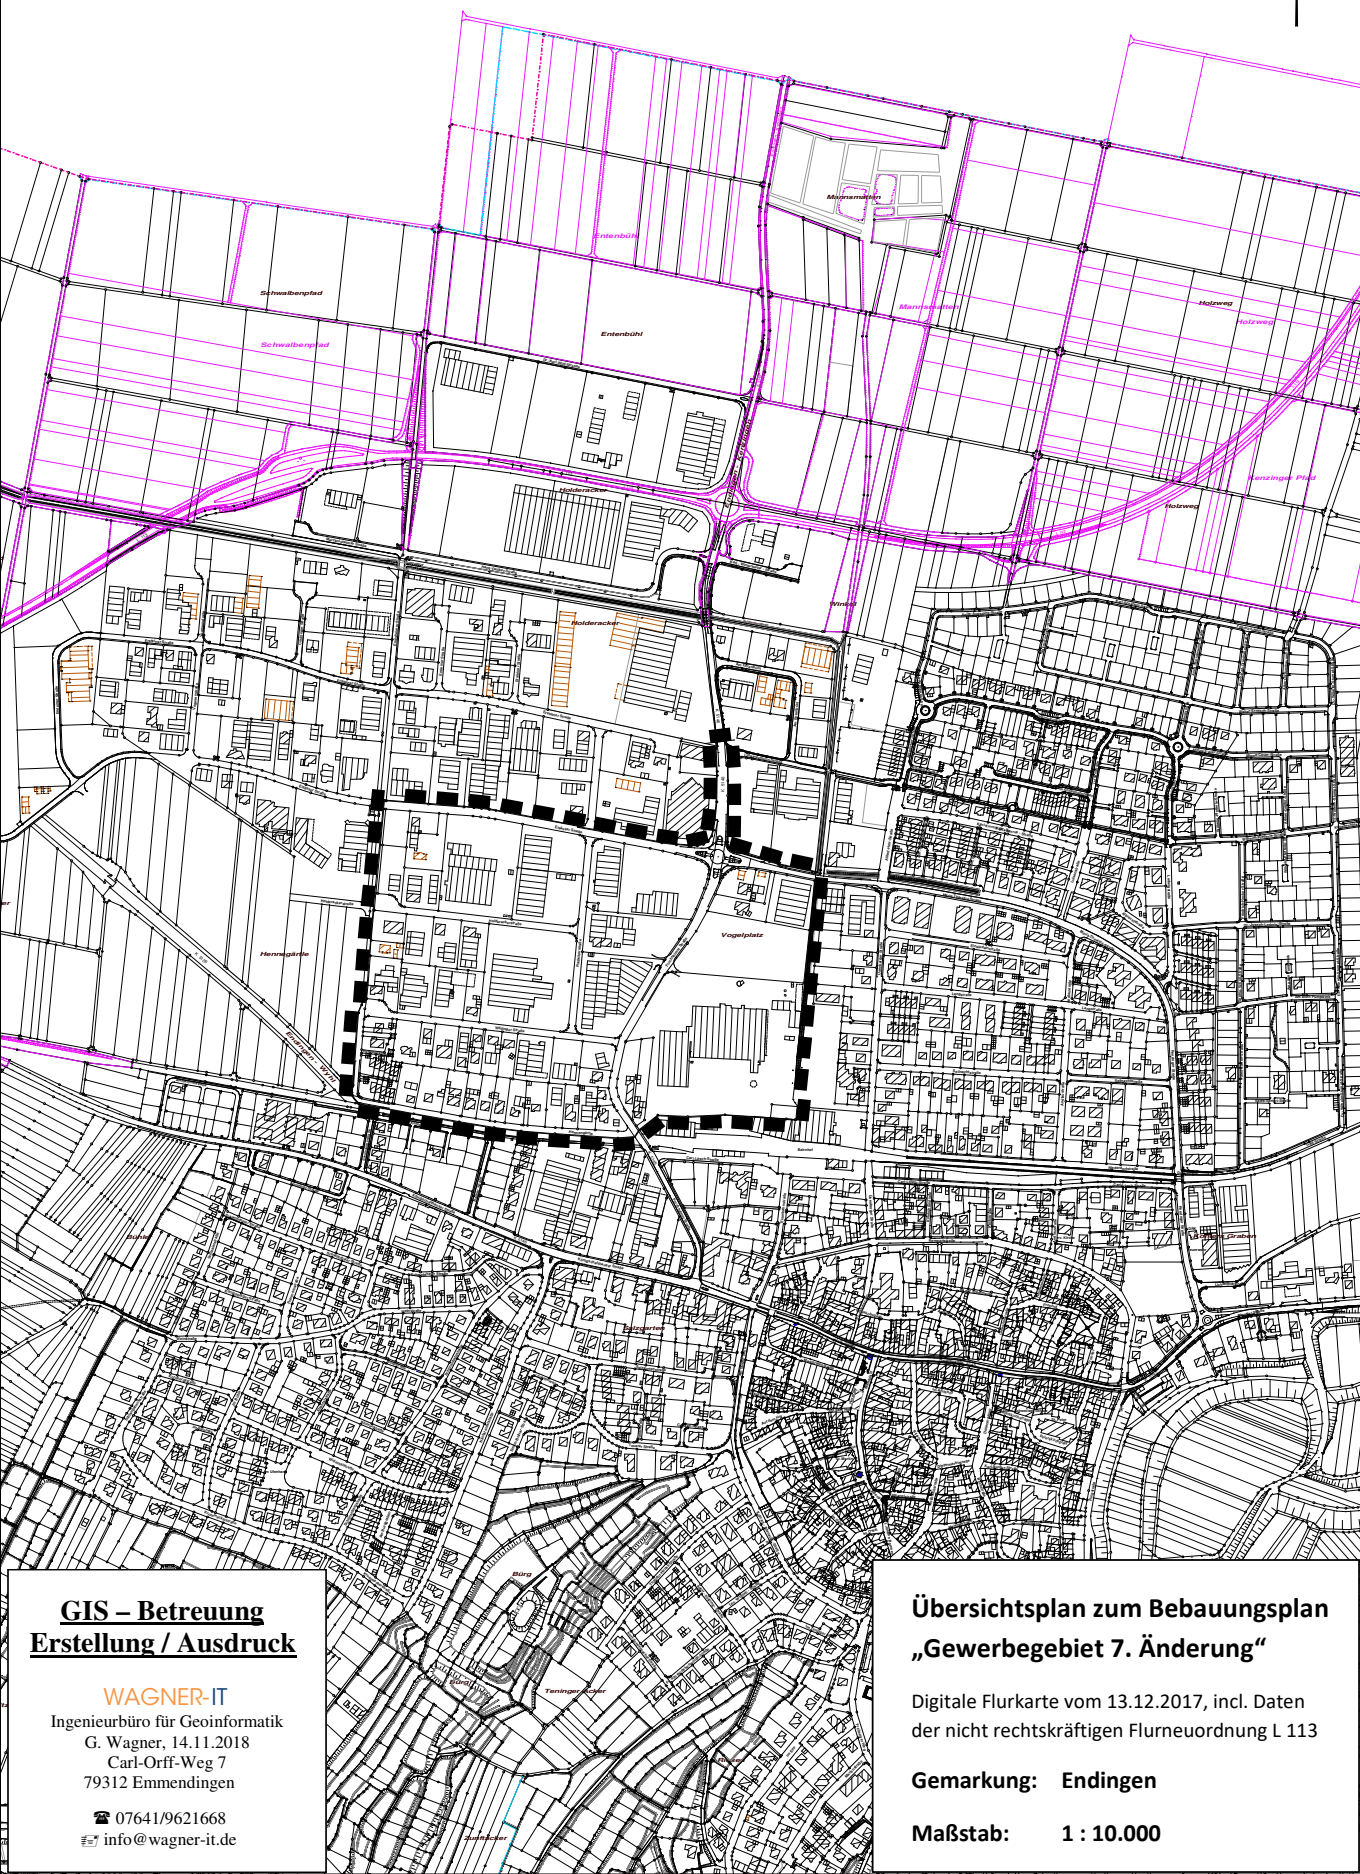

GIS – Betreuung
Erstellung / Ausdruck

WAGNER-IT
Ingenieurbüro für Geoinformatik
G. Wagner, 14.11.2018
Carl-Orff-Weg 7
79312 Emmendingen

☎ 07641/9621668
✉ info@wagner-it.de

Übersichtsplan zum Bebauungsplan
„Gewerbegebiet 7. Änderung“

Digitale Flurkarte vom 13.12.2017, incl. Daten
der nicht rechtskräftigen Flurneuordnung L 113

Gemarkung: Endingen

Maßstab: 1 : 10.000