


Flächennutzungsplan GVV Nördlicher Kaiserstuhl

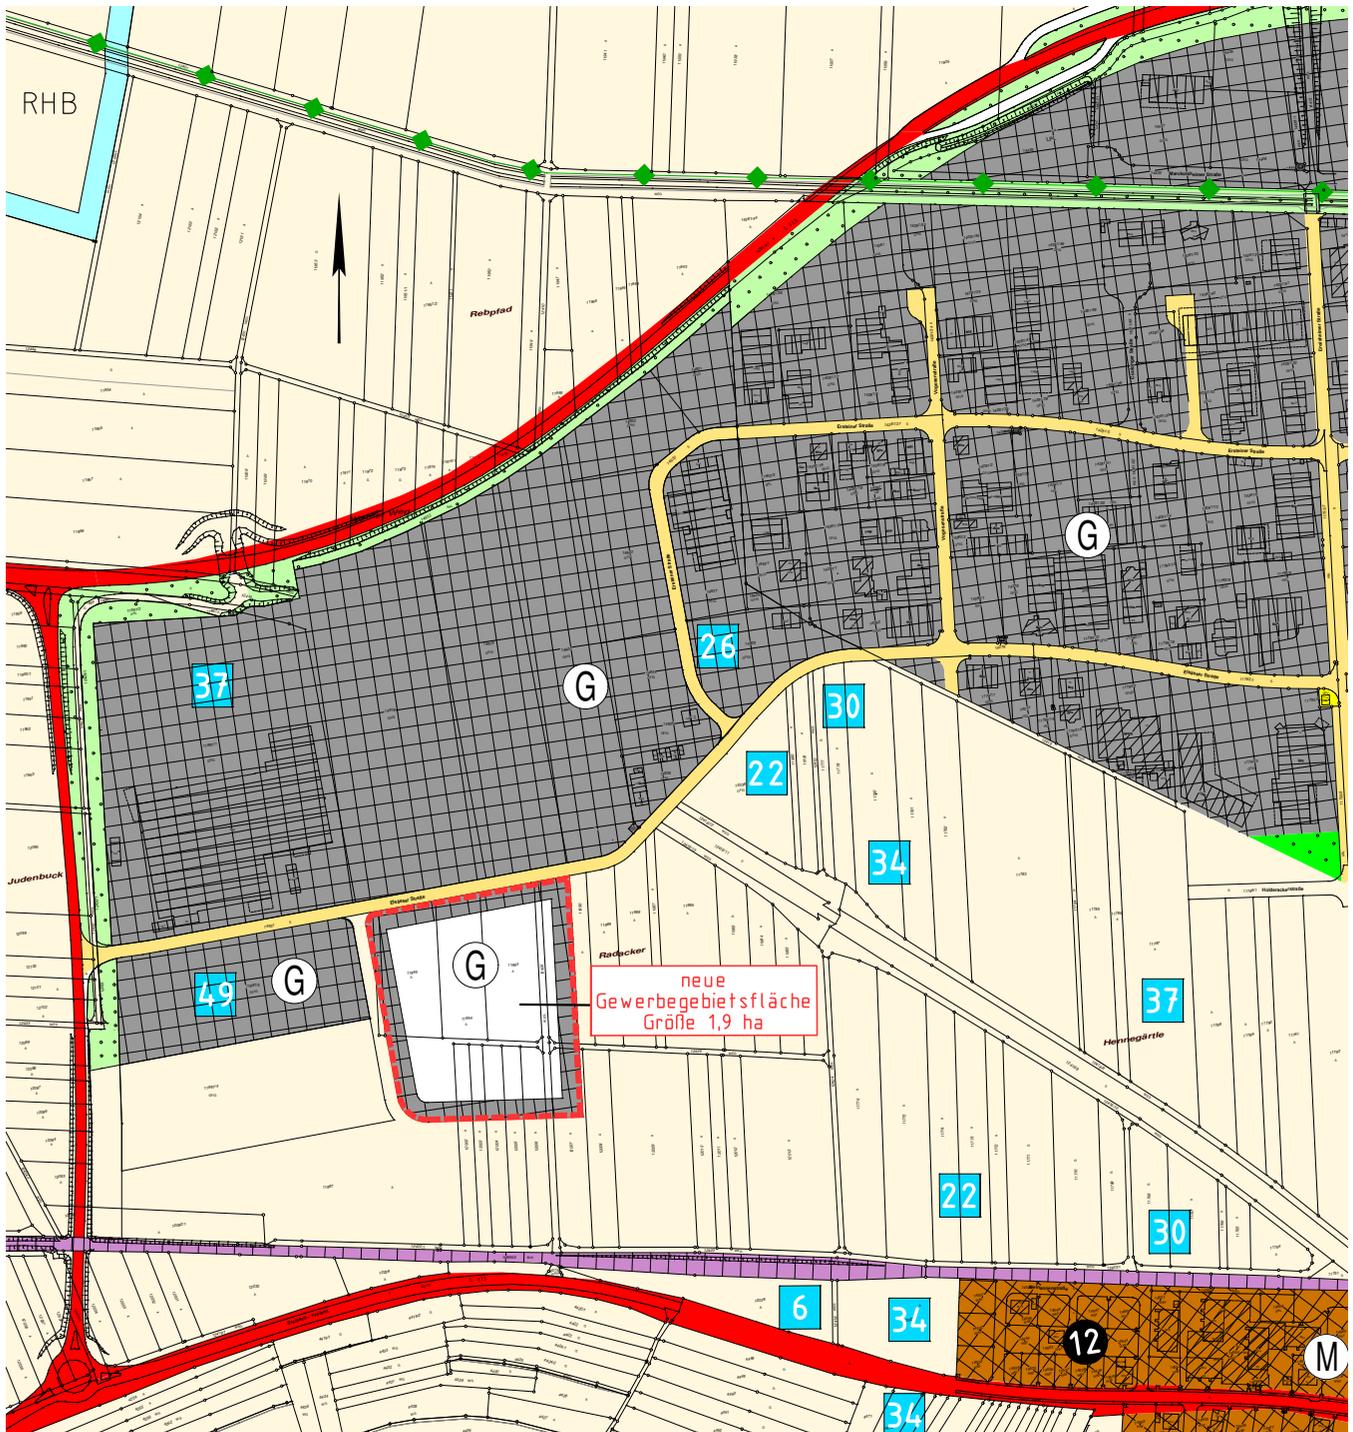

22 = Nummer der FNP-Änderung

CAD- / GIS – Betreuung Erstellung und Ausdruck

WAGNER-IT

Ingenieurbüro für Geoinformatik
Günter Wagner, 22.06.2020
79312 Emmendingen

☎ 07641/9621668

✉ info@wagner-it.de

Entwurf

55. Änderung des FNP

**Neuausweisung einer Gewerbegebietsfläche
mit einer Größe von 1,9 ha im Westen von
Endingen.**

Maßstab 1:5000