


Flächennutzungsplan GVV Nördlicher Kaiserstuhl

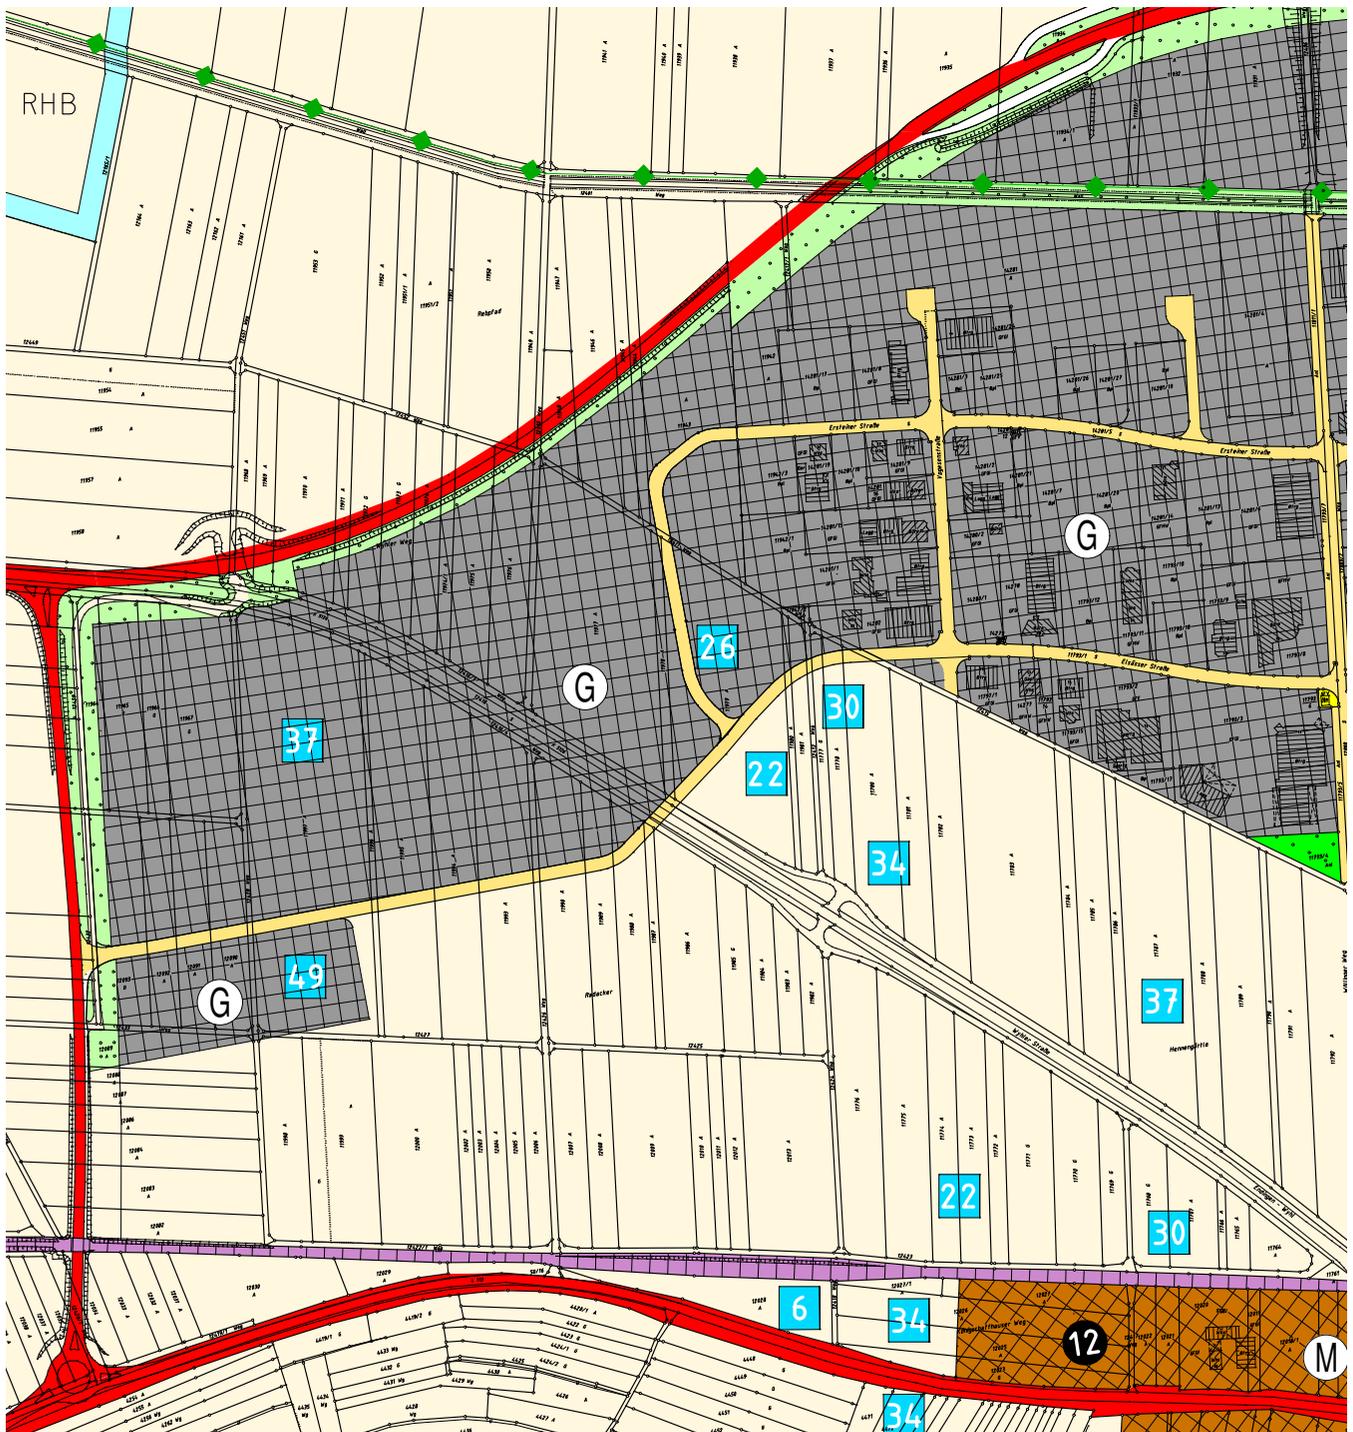

22 = Nummer der FNP-Änderung

CAD- / GIS – Betreuung Erstellung und Ausdruck

WAGNER-IT

Ingenieurbüro für Geoinformatik
Günter Wagner, 10.10.2019
79312 Emmendingen

☎ 07641/9621668

✉ info@wagner-it.de

Auszug aus dem rechtskräftigen FNP

Vor der 55. Änderung:

Neuweisung einer Gewerbegebietsfläche
mit einer Größe von 1,6 ha im Westen von
Endingen.

Maßstab 1:5000