


Flächennutzungsplan GVV Nördlicher Kaiserstuhl

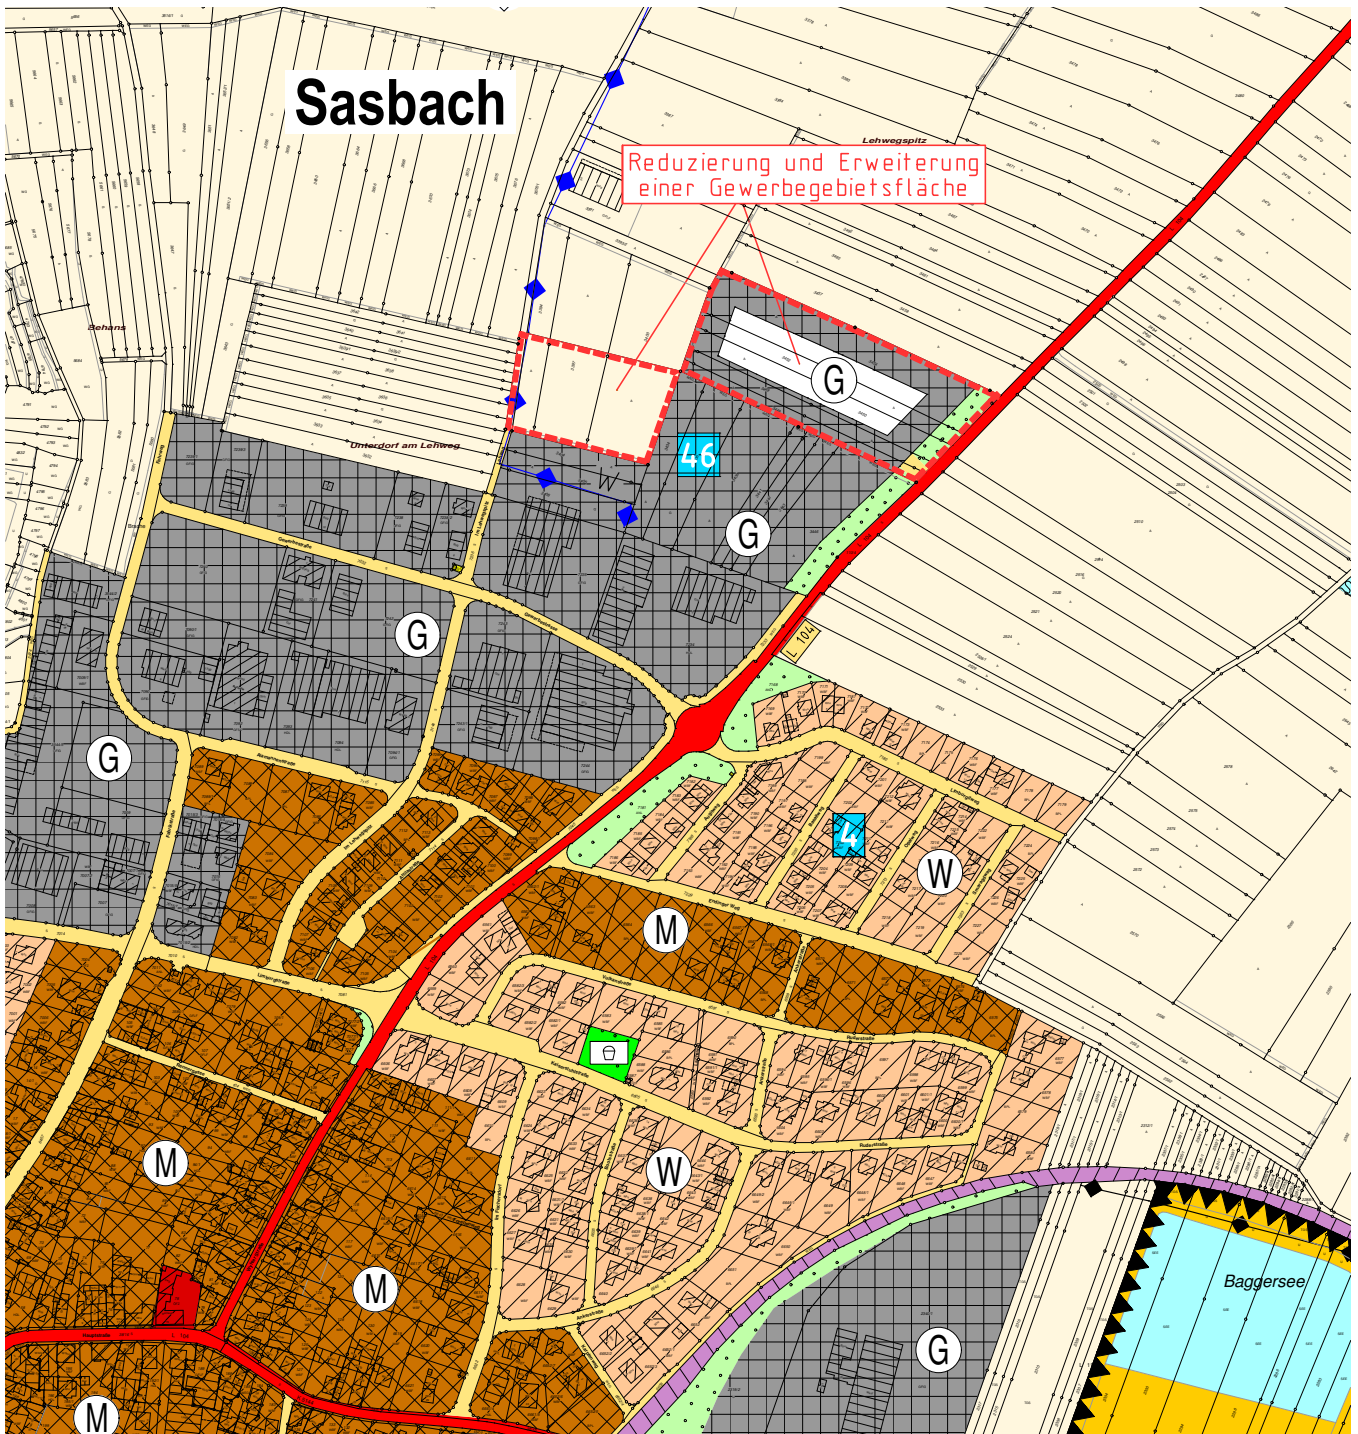

4 = Nr. rechtskräftige FNP-Änderung

Entwurf

54. Änderung des FNP in Sasbach:
(mit Markierung der Änderungen)

**Reduzierung und Erweiterung der
Gewerbegebietsfläche
im Norden von Sasbach.**

Maßstab 1:5000

CAD- / GIS – Betreuung Erstellung und Ausdruck

WAGNER-IT

Ingenieurbüro für Geoinformatik
Günter Wagner, 27.03.2019
79312 Emmendingen

☎ 07641/9621668
✉ info@wagner-it.de