


Flächennutzungsplan GVV Nördlicher Kaiserstuhl

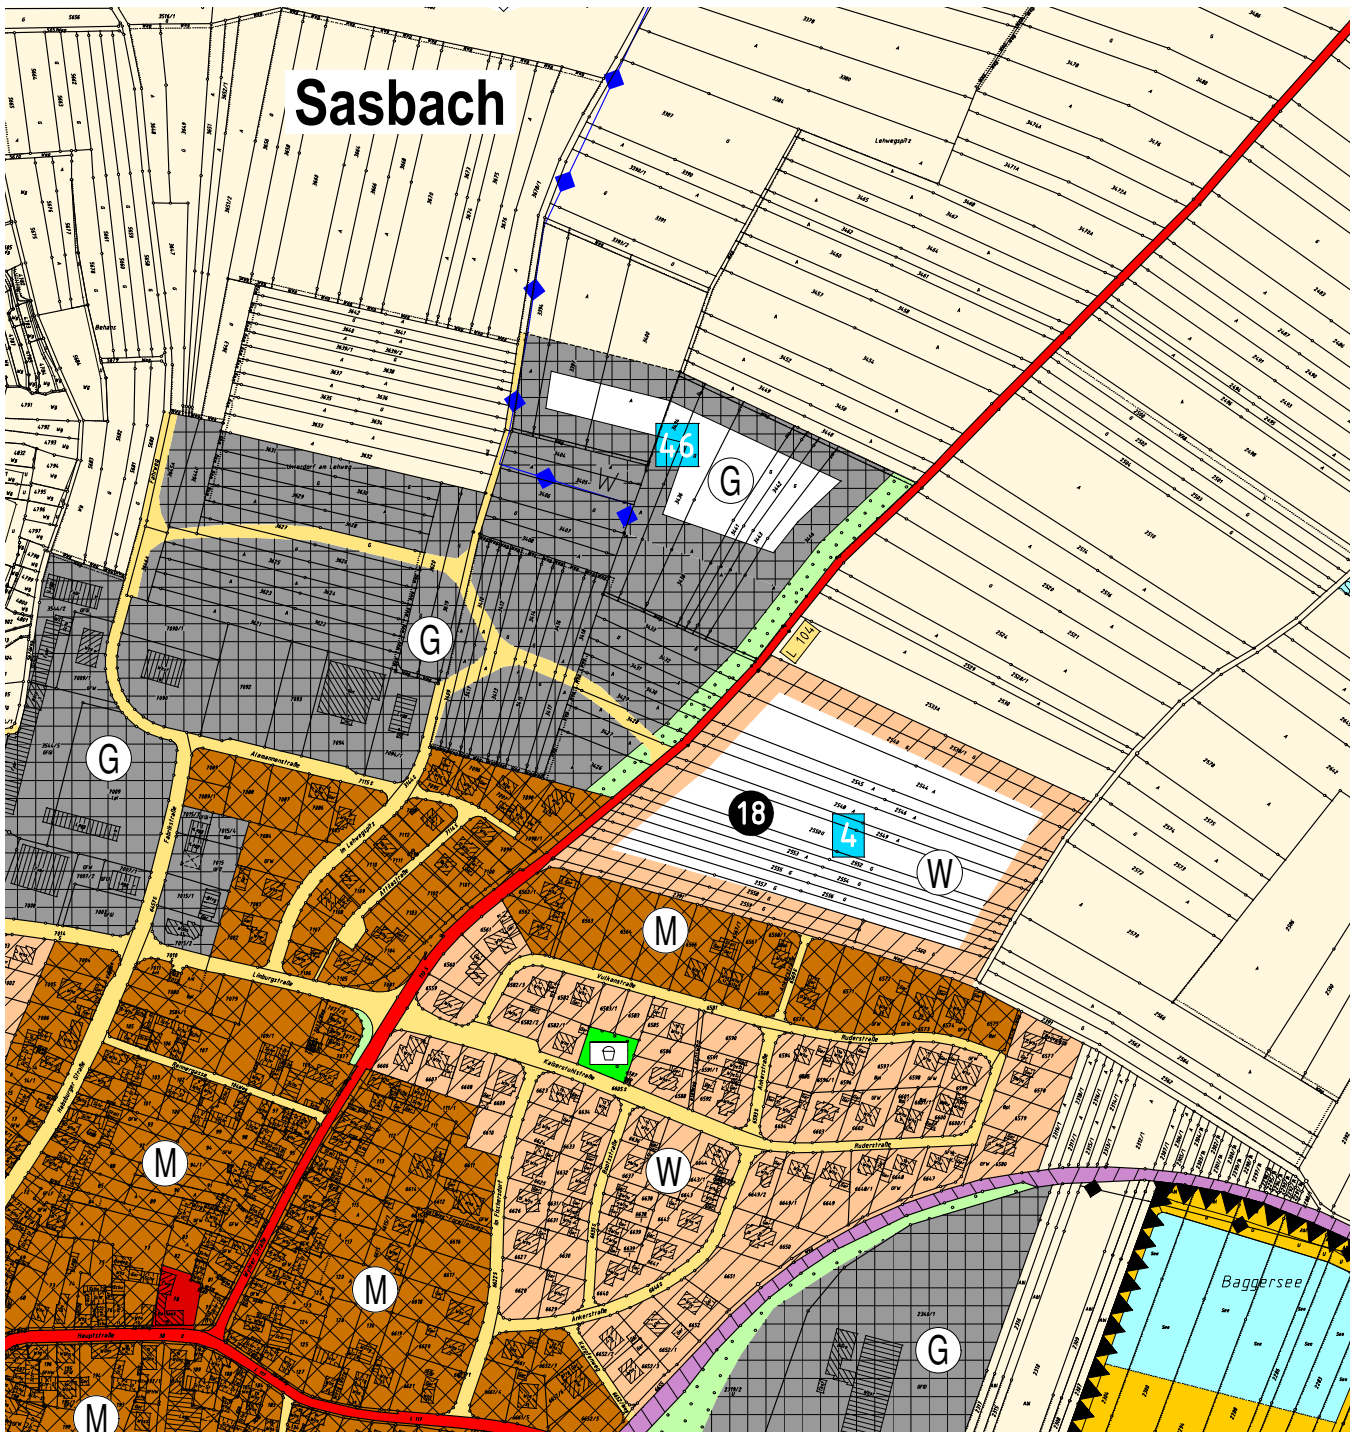

46 = Nr. rechtskräftige FNP-Änderung

Auszug aus dem rechtskräftigen FNP

vor der 54. Änderung in Sasbach

**Reduzierung und Erweiterung einer
Gewerbegebietsfläche
im Norden von Sasbach**

Maßstab 1:5000

Genehmigt gemäss § 6 Abs. 1 BauGB
am 16.04.2003 incl. 4. Änderung (11.12.09)
und 46. Änderung (22.12.2017)

CAD- / GIS – Betreuung Erstellung und Ausdruck

WAGNER-IT

Ingenieurbüro für Geoinformatik
Günter Wagner
79312 Emmendingen

☎ 07641/9621668

✉ info@wagner-it.de