

Bebauungsplan "Radacker I"

Zeichenerklärung

Nutzungsschablone:

Art des Baugebietes	max. Anzahl der Vollgeschosse
Grundflächenzahl (GRZ)	Geschoßflächenzahl (GFZ)
Dachneigung	max. Firsthöhe (FHmax)
Bauweise	

Allgemein

	bestehende Gebäude
	bestehende Grundstücksgrenze
	bestehende Grundstücksgrenze (bei Neuaufteilung wegfällig)
	geplante Grundstücksgrenze
	Grenzen der Flurbereinigung Endingen / Riegel (L113)
	Topografie der Flurneuordnung Endingen / Riegel (L113)

Verkehrsflächen

	öffentlicher Geh- / Radweg
	Verbot der Ein- und Ausfahrt

Grünflächen

	öffentliche Grünfläche
	Pflanzgebot von Bäumen

Art der baulichen Nutzung


GI	Industriegebiet
a	abweichende Bauweise

sonstige Planzeichen

	Grenze räumlicher Geltungsbereich des Bebauungsplanes "Radacker I"
	Grenze räumlicher Geltungsbereich des Bebauungsplanes "Wyhler Weg"

Bauweise:

	Baugrenze
--	-----------

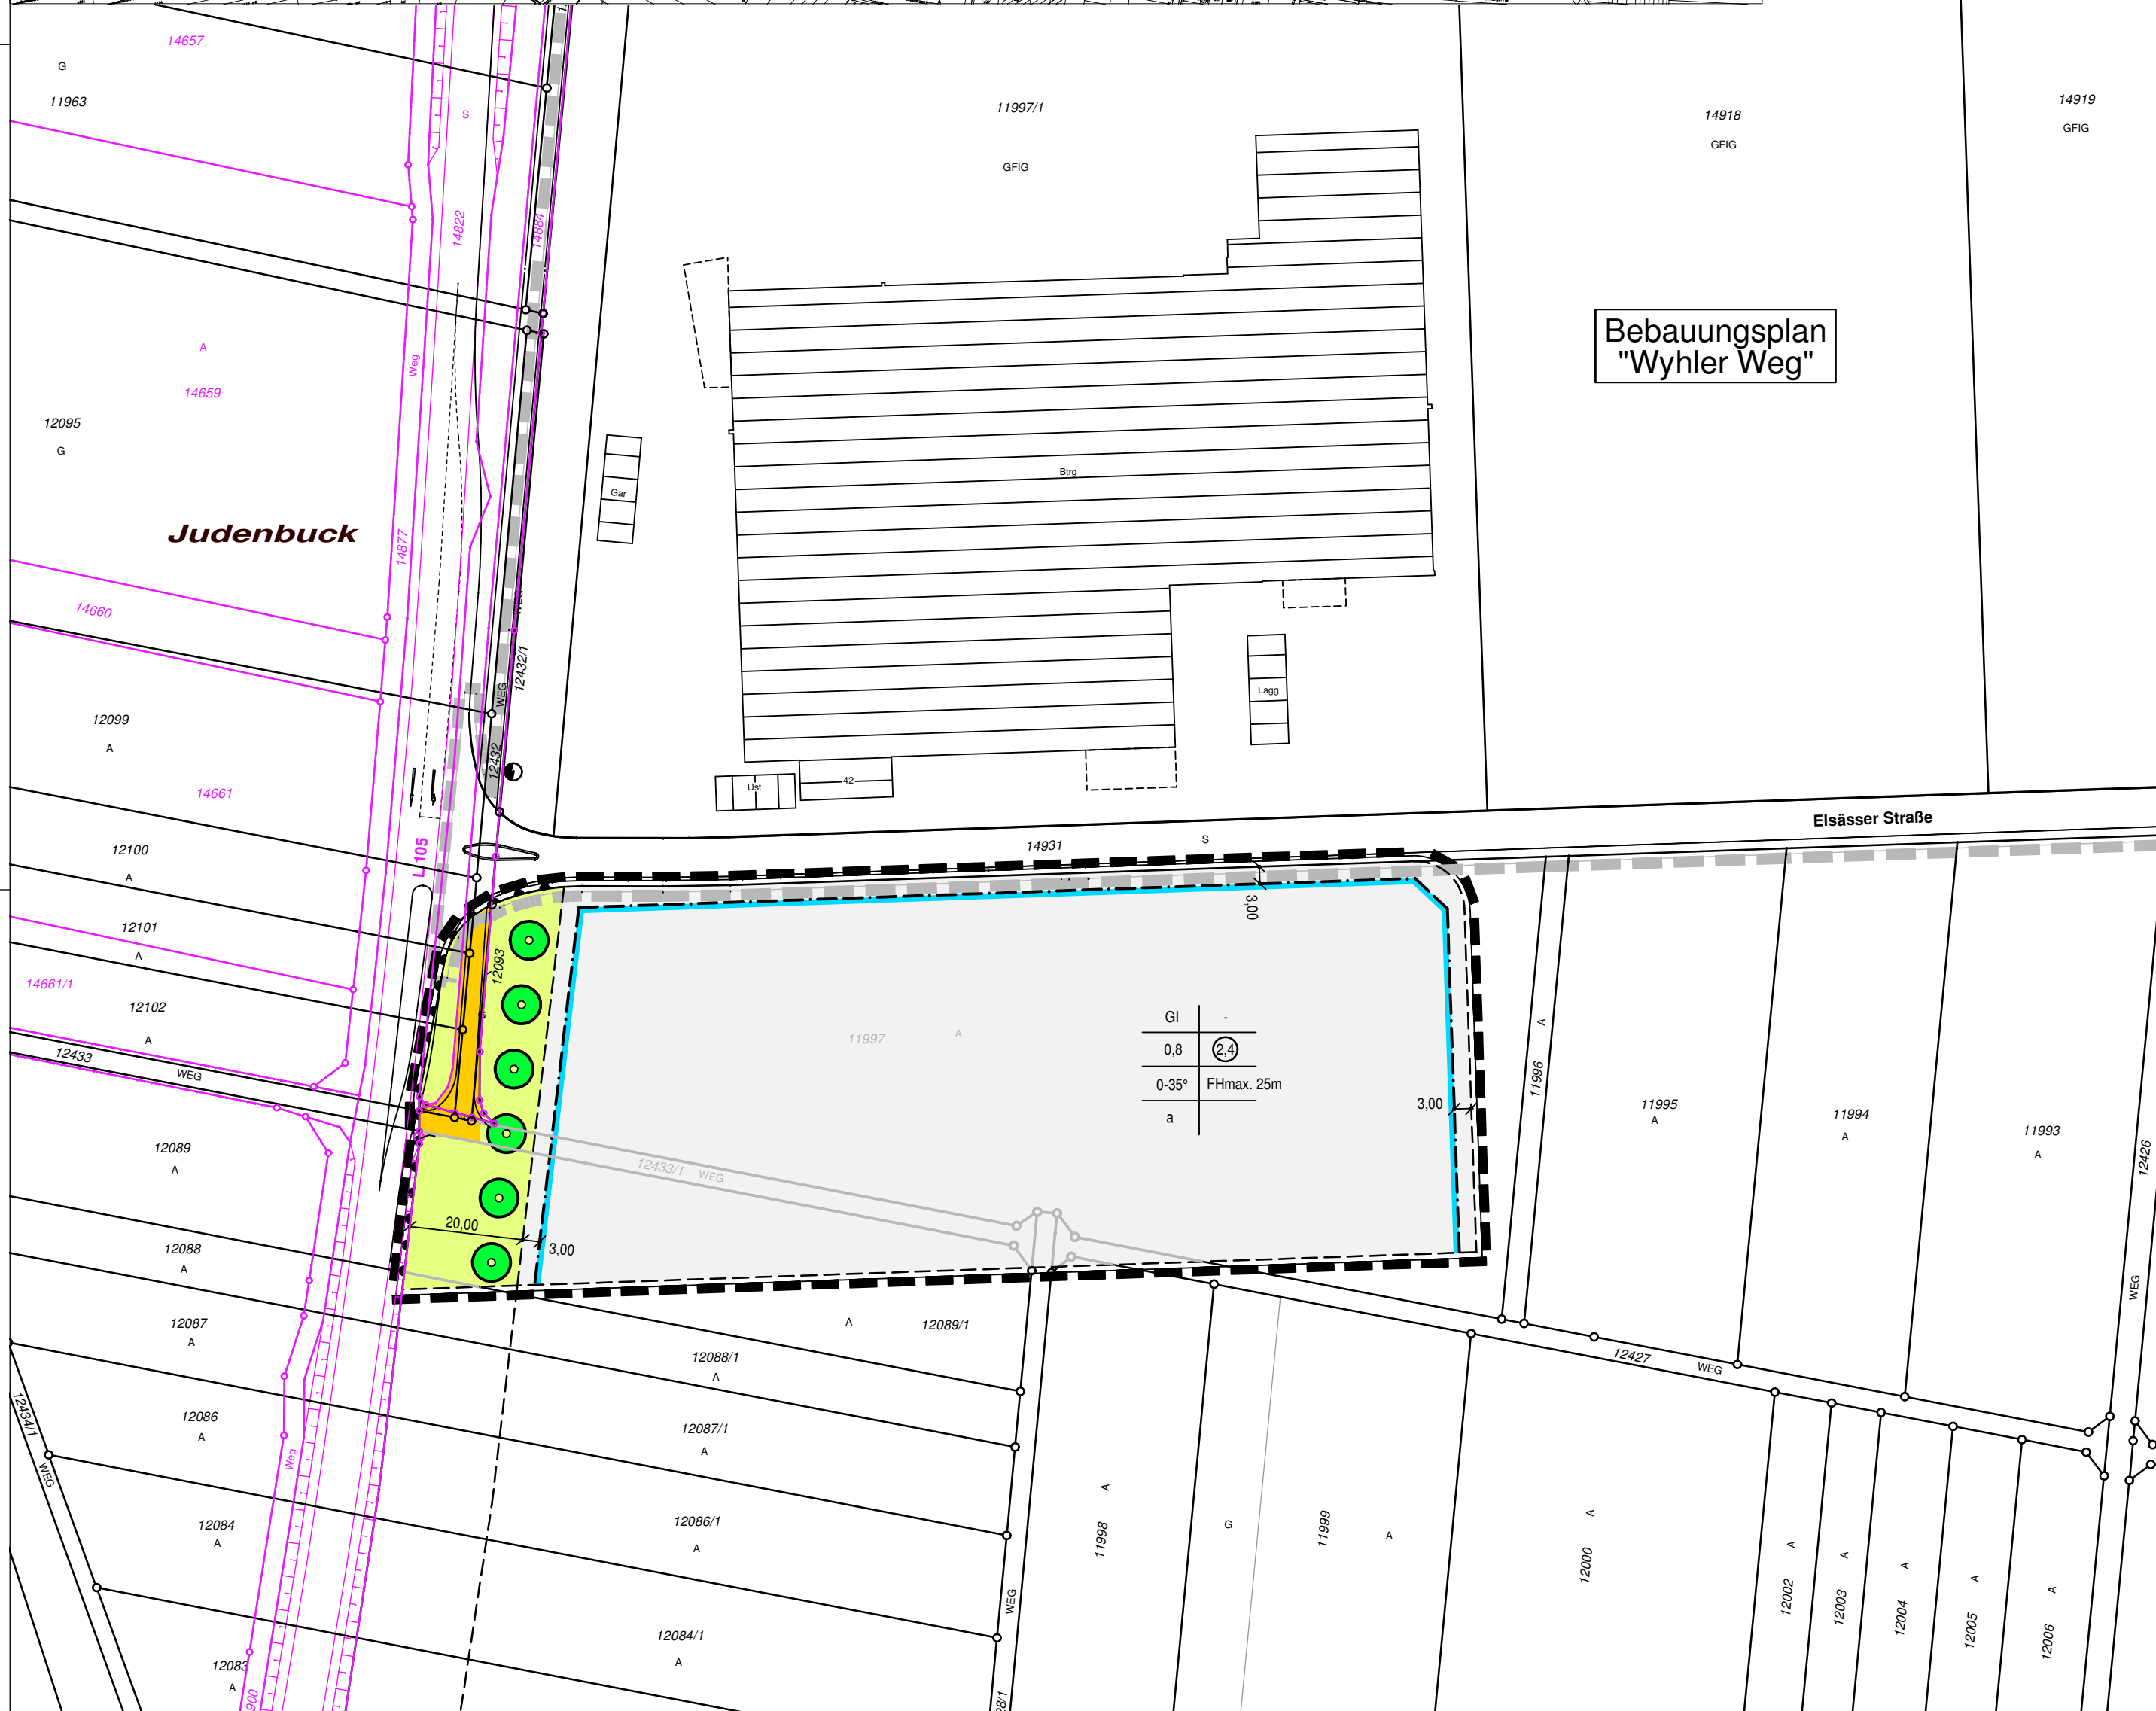

Gemeinde Endingen

Bebauungsplan "Radacker I"

Fassung

Anlage

Blatt

Aufgestellt

Nach §2 Abs.1 BauGB durch Beschluss des Gemeinderates ortsübliche Bekanntmachung den

Der Bürgermeister

vom 28.03.2018

am 10.08.2018

Bürgerbeteiligung

Nach §3 Abs.1 BauGB

am 30.08.2018

Öffentlich Ausgelegt

Nach §3 Abs.2 BauGB

Ortsübliche Bekanntmachung

vom 29.04.2019

bis 03.06.2019

am 18.04.2019

Übereinstimmung

Es wird bestätigt, daß der Inhalt dieses Planes sowie die textlichen Festsetzungen unter Beachtung des vorstehenden Verfahrens mit den hierzu ergangenen Beschlüssen des Gemeinderates übereinstimmt.

Ausgefertigt, den

Der Bürgermeister

Als Satzung beschlossen

Nach §10 BauGB in Verbindung mit §4 Abs.1 GemO

Der Bürgermeister

Rechtskräftig

Nach §10 Abs.3 BauGB durch ortsübliche Bekanntmachung

Der Bürgermeister

Entwurf V1.2 vom 20.03.2019

M = 1:1000

Planung: Stadtbauamt Endingen

Marktplatz 6, 79346 Endingen, Tel.: 07642/68 99-0

